



PLANIMETRIA GENERALE
Scala 1:1000

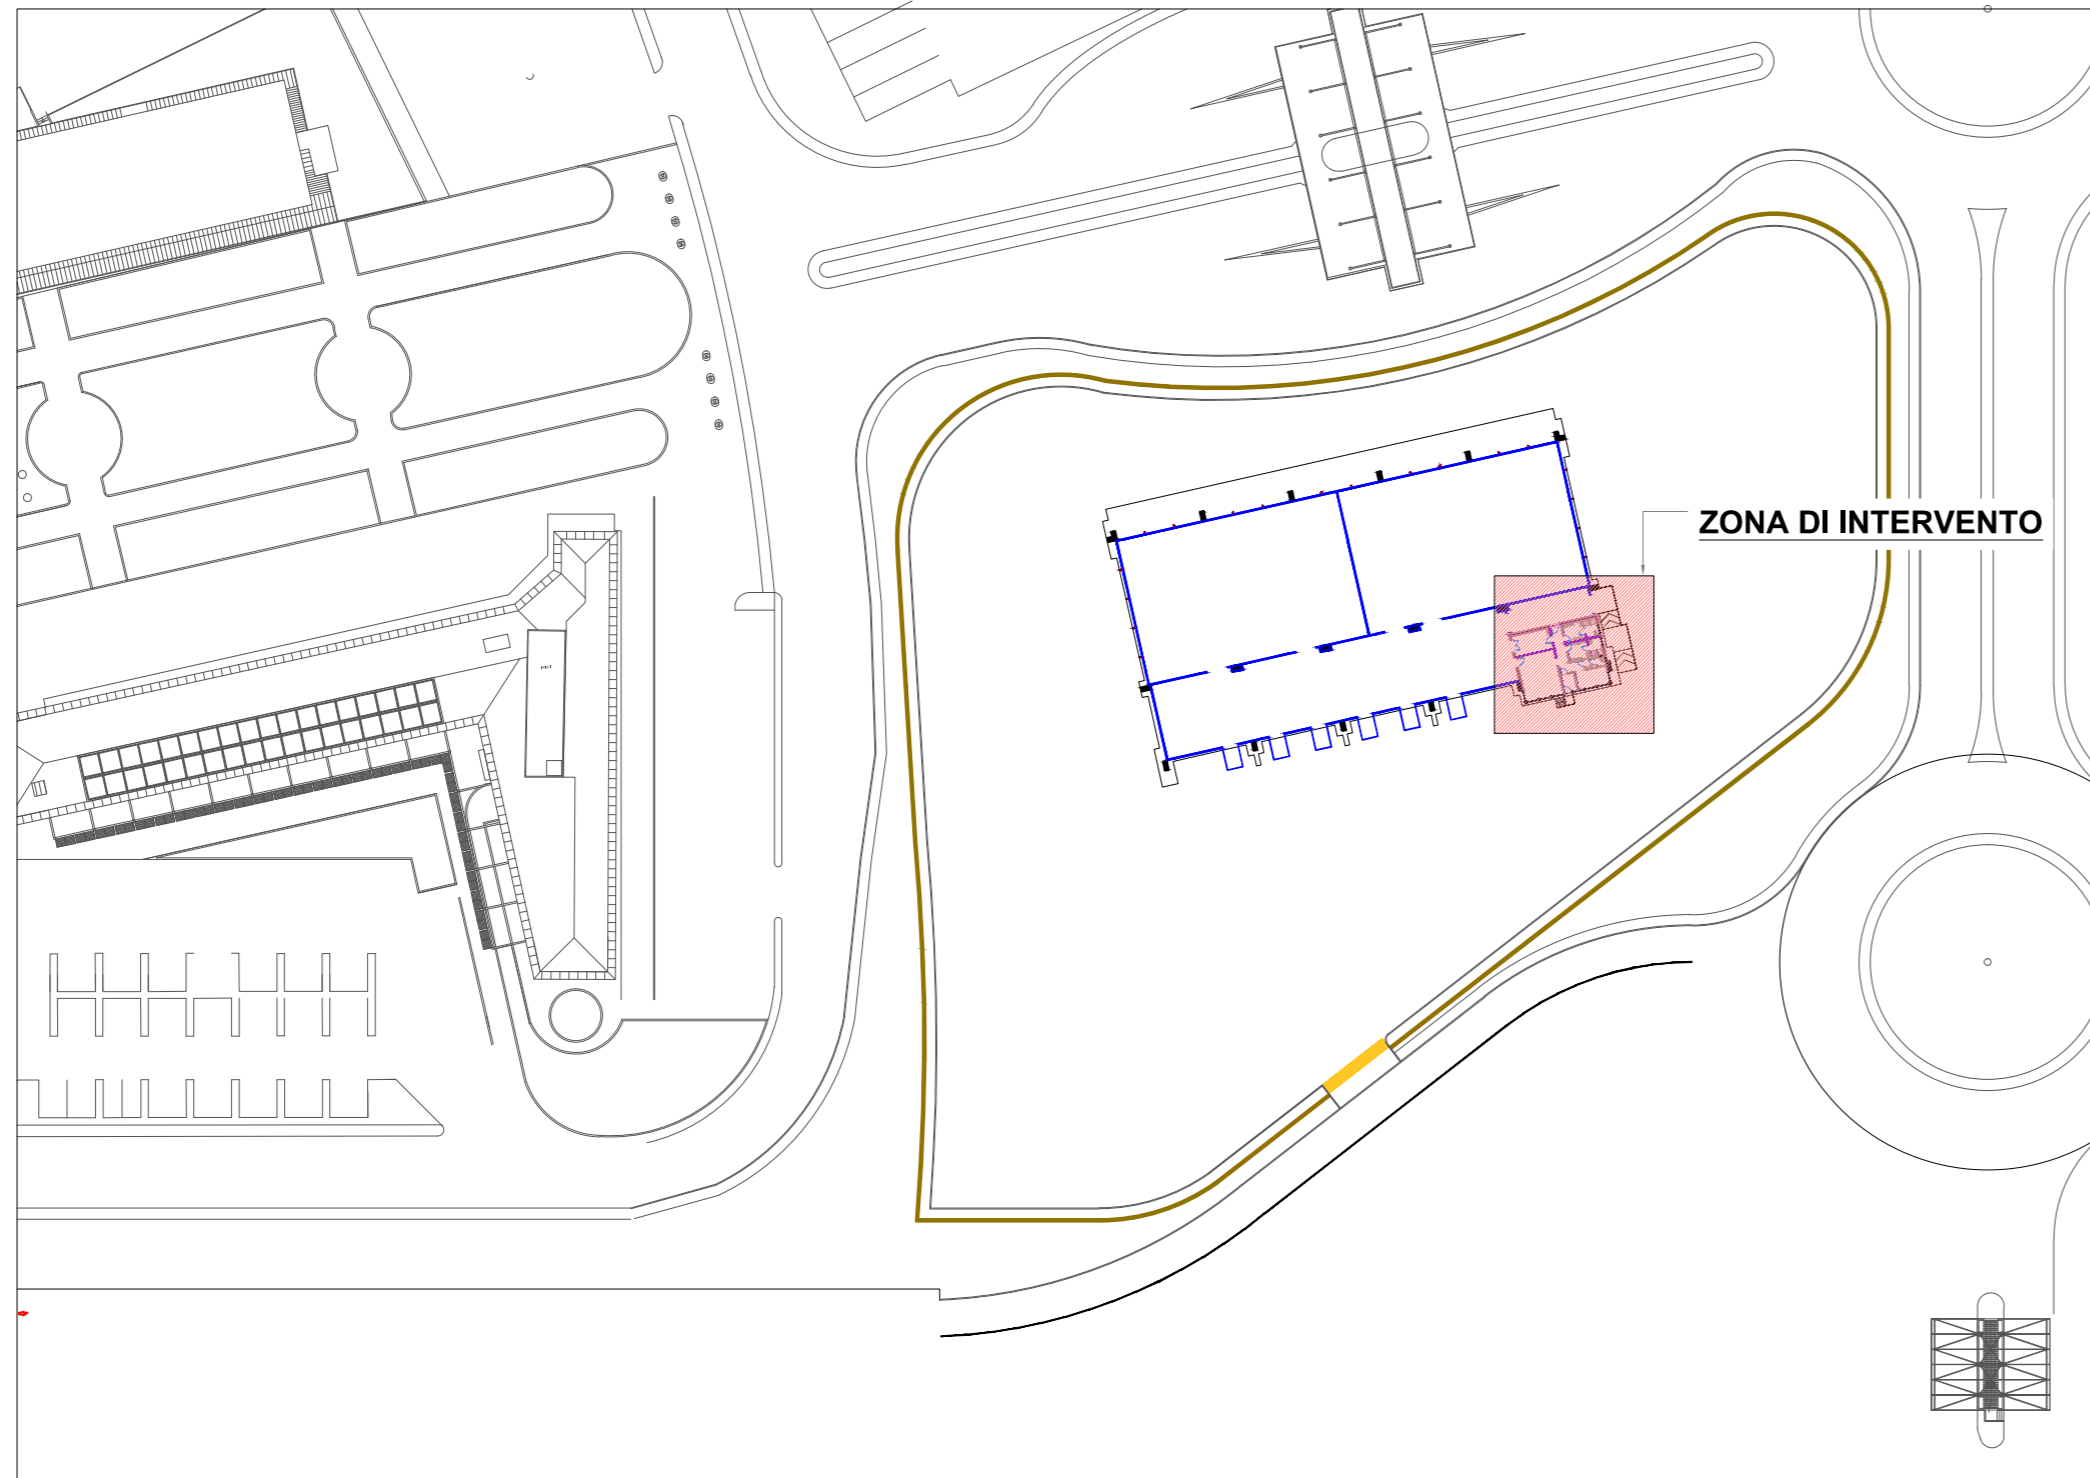

ELENCO TAVOLE DI PROGETTO

- IECO - DESTINAZIONE D'USO DEI LOCALI ED ELENCO TAVOLE DI PROGETTO
- IE01 - PLANIMETRIA GENERALE - ALIMENTAZIONE GENERALE E PREDISPOSIZIONE TUBAZIONI INTERRATE
- IE02 - PLANIMETRIA GENERALE - IMPIANTO ELETTRICO, IMPIANTO DI TERRA
- IE03 - PLANIMETRIA GENERALE - IMPIANTO RIVELAZIONE INCENDI
- IE04 - PARTICOLARI COSTRUTTIVI
- IE05 - SCHEMA DEI QUADRI ELETTRICI E RELAZIONE DI CALCOLO

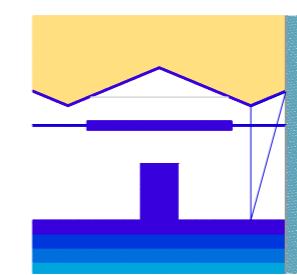

**INTERPORTO TOSCANO
AMERIGO VESPUCCI**

COMUNE DI COLLESALVETTI
INTERPORTO TOSCANO "AMERIGO VESPUCCI"
LIVORNO - GUASTICCE

AREA DI PRESTIVAGGIO E TERMINAL FERROUTAGE PER I MEZZI
MOVIMENTATI DALLE AUTOSTRADE DEL MARE DEL PORTO DI LIVORNO

TETTOIA PER MERCI REFRIGERATE CON SERVIZI E LABORATORI

Progettazione Generale
e coordinamento

Ing. Claudio Bertini

I.T.A.V. Ufficio Tecnico

STA engineering s.r.l.
www.sta-eng.it
Via del Rio, 2 - 56025 PONTEDERA PIsa, +39.0587.608233 fax +39.0587.606784

Il Progettista e Direttore dei Lavori

aggiornamenti	titolo	numero tavola
A 1° Emissione 20.11.14	DESTINAZIONE D'USO DEI LOCALI ED ELENCO TAVOLE DI PROGETTO	ieCO
B		
C		
D		
E		
data Novembre 2014	PROGETTO ESECUTIVO	scala 1:1000

Questo documento e' di nostra proprieta' esclusiva. E' proibita la
riproduzione anche parziale e la cessione a terzi senza la nostra autorizzazione.