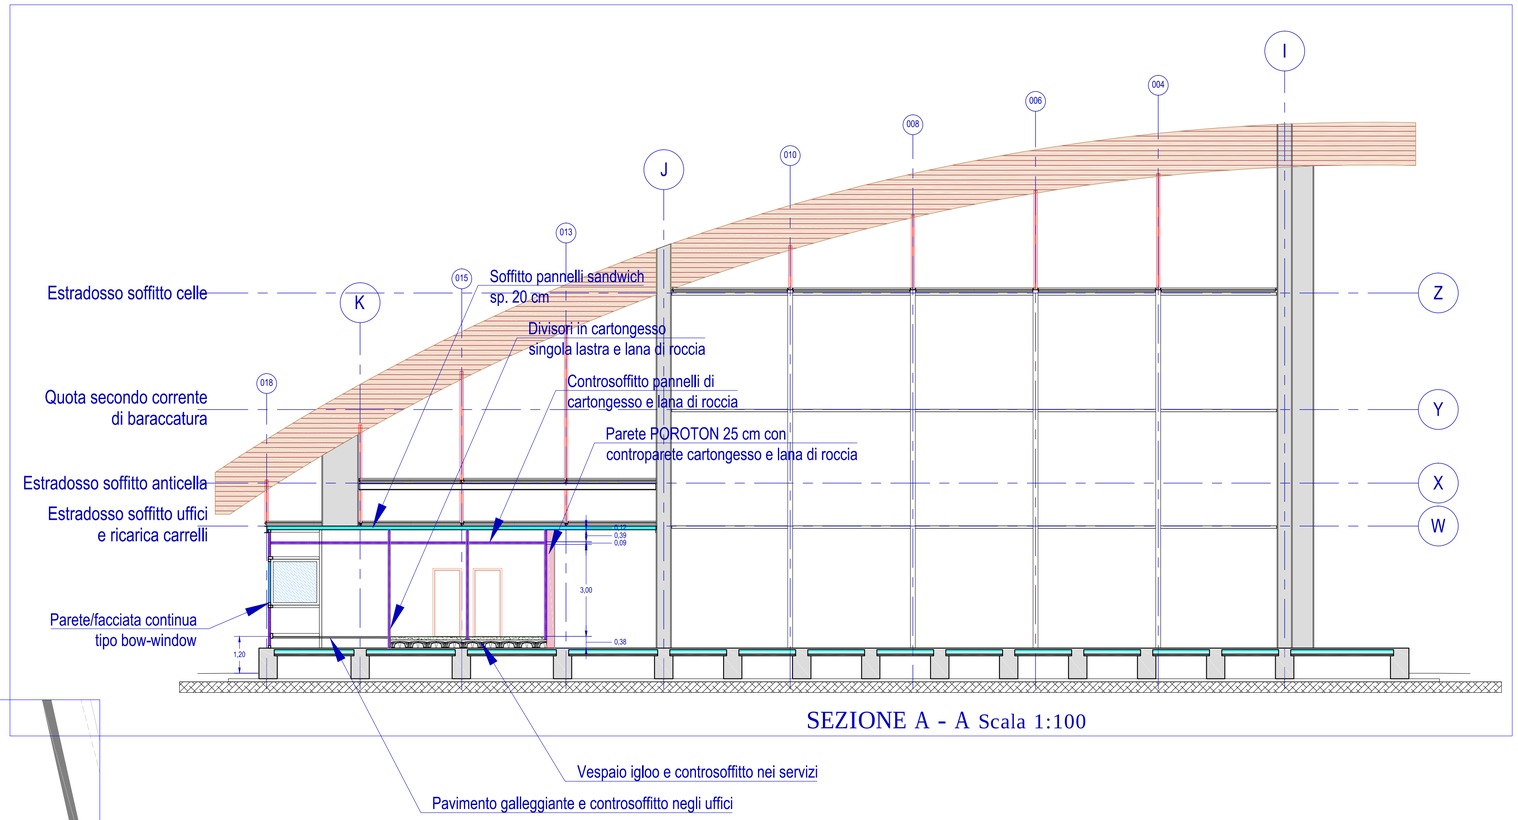

SEZIONE A - A Scala 1:100

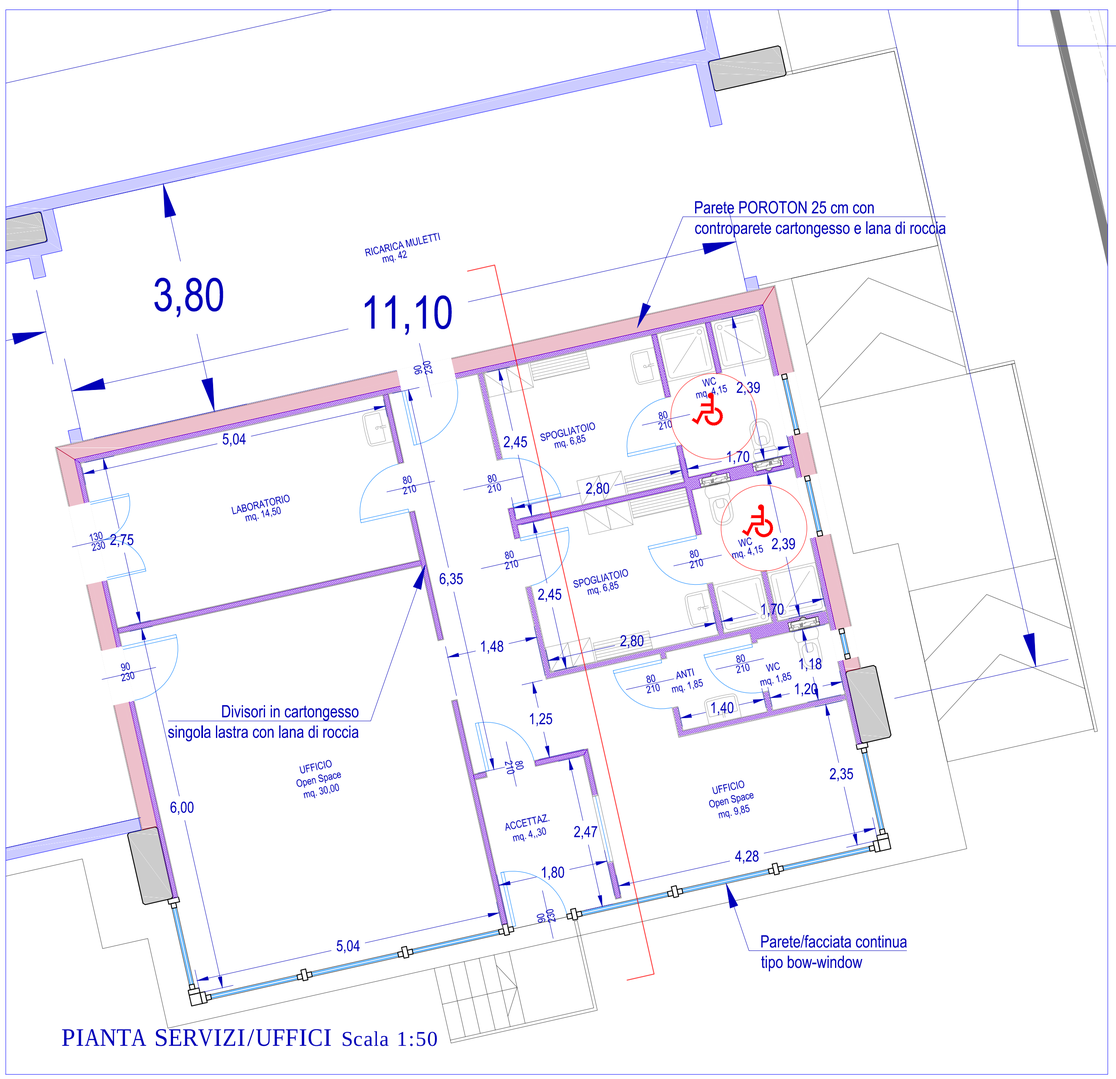

PIANTA SERVIZI/UFFICI Scala 1:50

INTERPORTO TOSCANO AMERIGO VESPUCCI

COMUNE DI COLLESALVETTI

INTERPORTO TOSCANO "AMERIGO VESPUCCI"

LIVORNO - GUASTICCE

AREA DI PRESTIVAGGIO E TERMINAL FERROUTAGE PER I MEZZI MOVIMENTATI DALLE AUTOSTRADE DEL MARE DEL PORTO DI LIVORNO

TETTOIA PER MERCI REFRIGERATE CON SERVIZI E LABORATORI

Progettazione Generale e coordinamento — Ing. Claudio Bertini — I.T.A.V. Ufficio Tecnico

S/T/A engineering s.r.l. www.sta-eng.it
via del Rio, 2 - 56025 PONTEDERA PI tel. +39.0587.608233 fax +39.0587.606784

Il Progettista e Direttore dei Lavori

aggiornamenti		titolo	numero tavola
A	1° Emissione 20.11.14	PIANTA e SEZIONE	a02
B			
C			
D			
E			
data	Ottobre 2014	PROGETTO ESECUTIVO	scala 1:100 - 50

Questo documento e' di nostra proprieta' esclusiva. E' proibita la riproduzione anche parziale e la cessione a terzi senza la nostra autorizzazione.