


DESCRIZIONE


INSTALLAZIONE IMPIANTO DI TERRA NEI SISTEMI TN-S

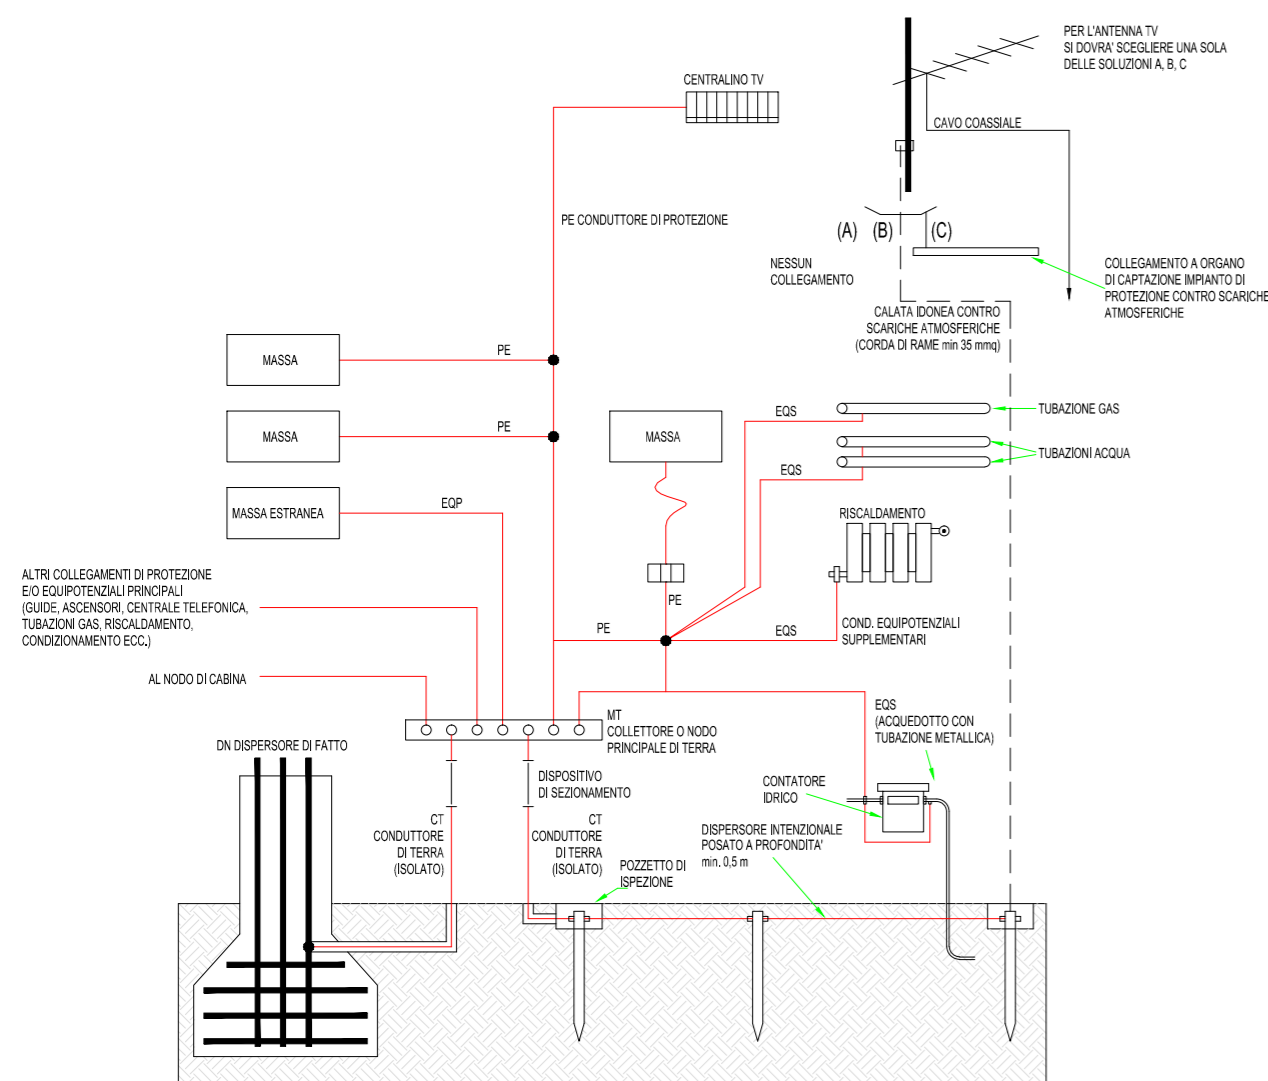

DESCRIZIONE


INSTALLAZIONE POZZETTO DI TERRA

1
IE01 IE10

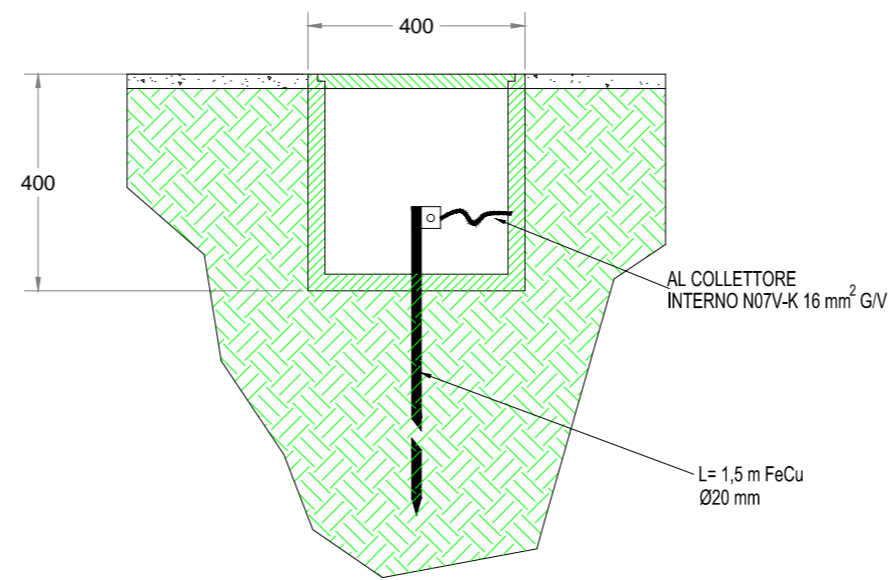


DESCRIZIONE

QUOTE DELLE INSTALLAZIONI DELLE APPARECCHIATURE

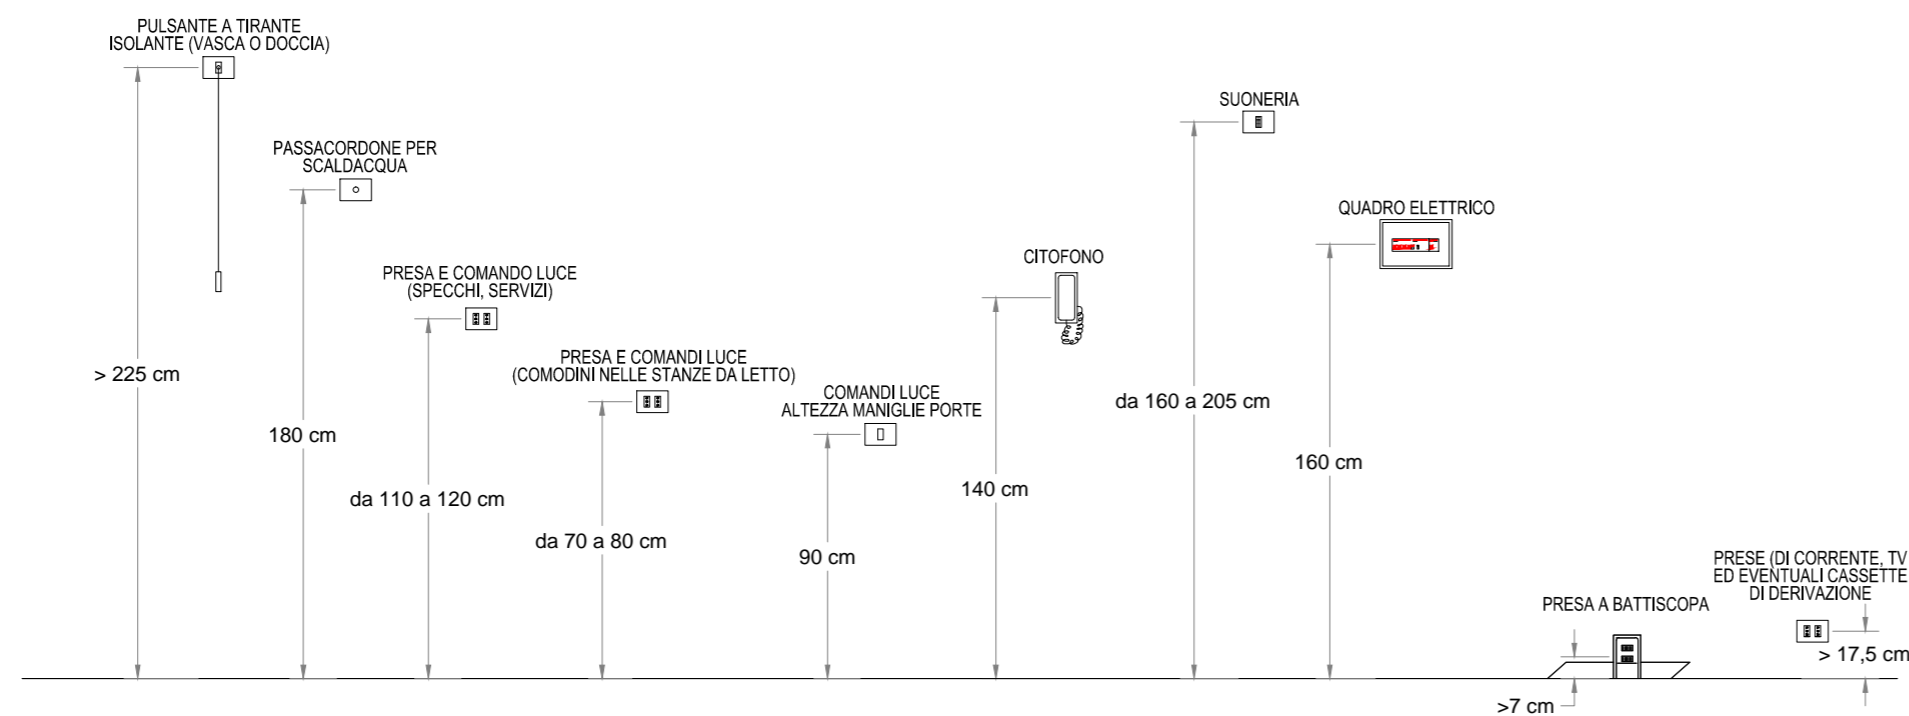

QUOTE DI INSTALLAZIONE DELLE APPARECCHIATURE (CEI 64-8 - CEI 64-50) SCALA 1:20

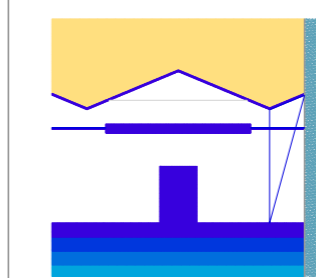

**INTERPORTO TOSCANO
AMERIGO VESPUCCI**

COMUNE DI COLLESALVETTI
INTERPORTO TOSCANO "AMERIGO VESPUCCI"
LIVORNO - GUASTICCE

AREA DI PRESTIVAGGIO E TERMINAL FERROUTAGE PER I MEZZI
MOVIMENTATI DALLE AUTOSTRADE DEL MARE DEL PORTO DI LIVORNO

TETTOIA PER MERCI REFRIGERATE CON SERVIZI E LABORATORI

Progettazione Generale
e coordinamento

Ing. Claudio Bertini

I.T.A.V. Ufficio Tecnico

STA engineering s.r.l.
www.sta-eng.it
Via del Rio, 2 - 56025 PONTEDERA Pstl. +39.0587.608233 fax +39.0587.606784

Il Progettista e Direttore dei Lavori

aggiornamenti	titolo	numero tavola
A 1° Emissione 20.11.14	PARTICOLARI COSTRUTTIVI	ie04
B		
C		
D		
E		
data Novembre 2014	PROGETTO ESECUTIVO	scala -

Questo documento e' di nostra proprieta' esclusiva. E' proibita la
riproduzione anche parziale e la cessione a terzi senza la nostra autorizzazione.