

Agenzia delle Entrate
CATASTO FABBRICATI
Ufficio Provinciale di
Livorno

ELABORATO PLANIMETRICO

Compilato da:
Viagi Alessandro Paolo
Iscritto all'albo:
Ingegneri
Prov. Firenze N. 4365



Comune di Collesalvetti
Sezione: Foglio: 13 Particella: 149

Protocollo n. LI0087800 del 05/12/2019
Tipo Mappale n. del

Dimostrazione grafica dei subalterni

Scala 1 : 2000

PIANO TERRENO

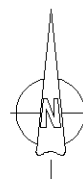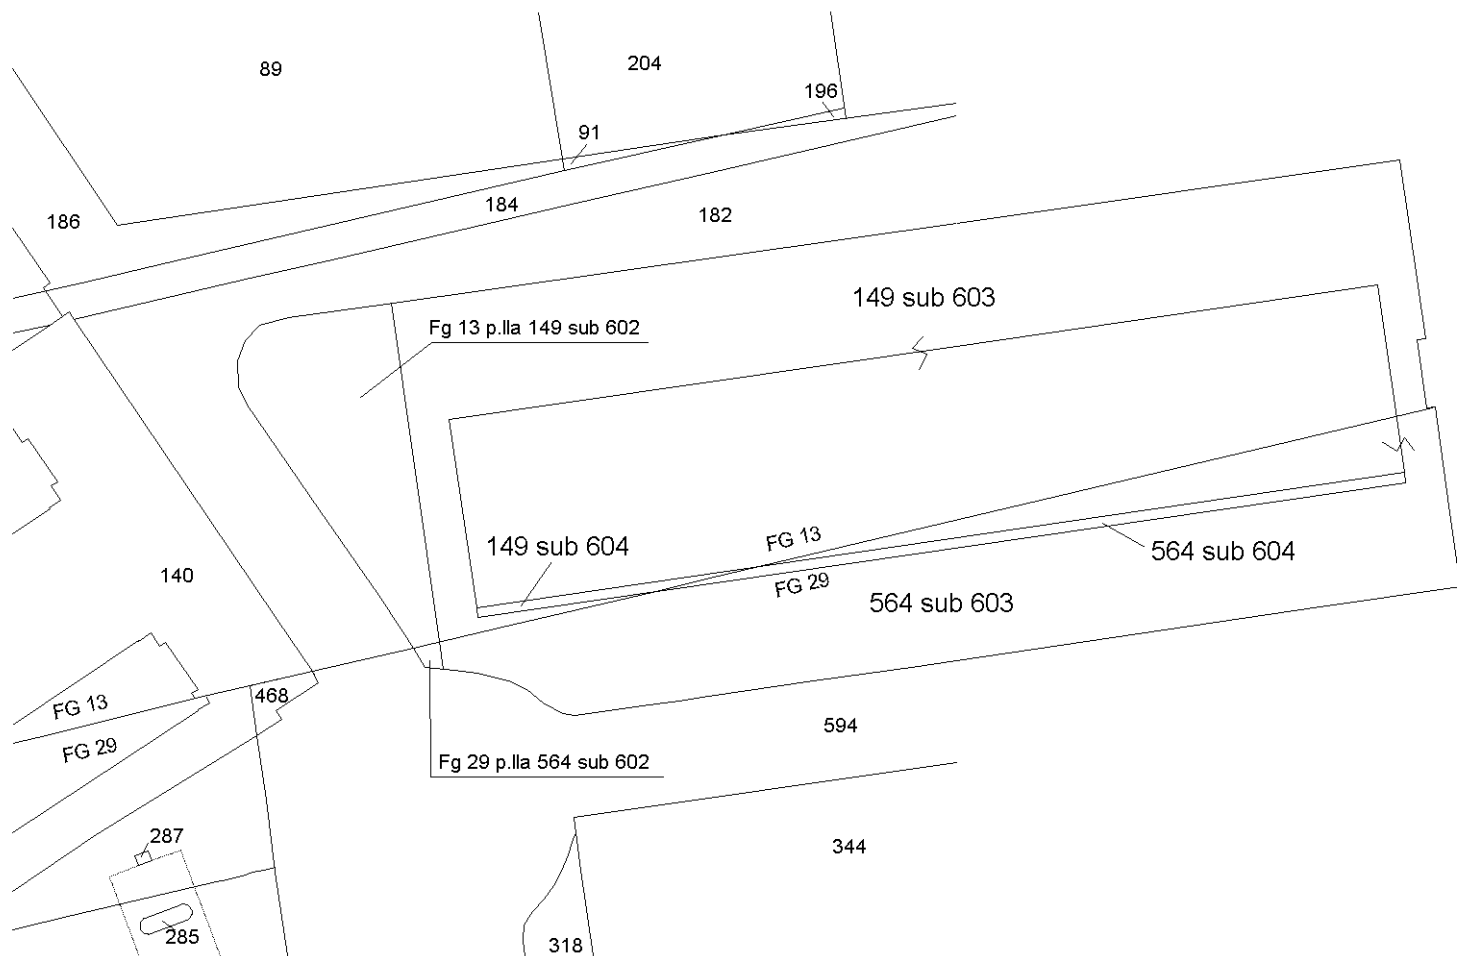

Catasto dei Fabbricati - Situazione al 06/12/2019 - Comune di COLLESALVETTI (C869) - < Foglio: 13 - Particella: 149 - Elaborato planimetrico >

Ultima planimetria in atti