Sezioni ZONA 1

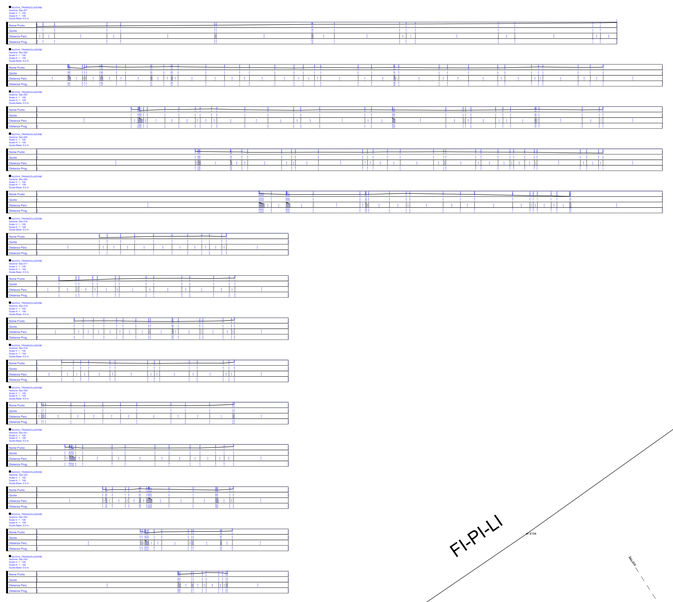

Sezioni ZONA 2

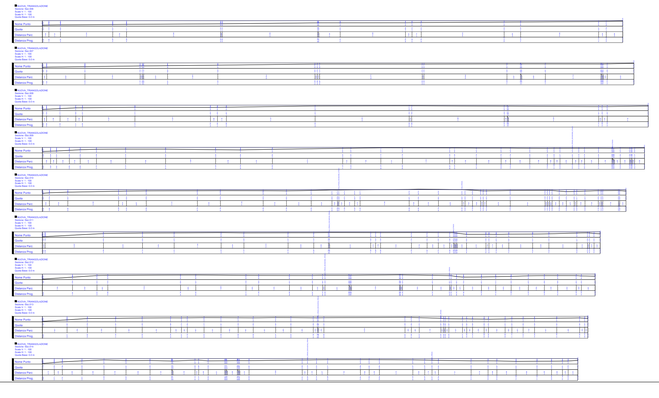

INTERPORTO TOSCANO AMERIGO VESPUCCI

Ministero delle infrastrutture e trasporti

Bando Interporti

PARCHEGGIO SICURO PER TRUCK E FREEZER TRUCK CON IMPIANTI DI PRODUZIONE ENERGETICA

AZIONE 1	Progetto esecutivo per la realizzazione di un' area di sosta sicura e controllata per mezzi pesanti denominata Truck Village
YB	**TRUCK VILLAGE**

PROGETTISTI:

Geom. Nicola Salvini

Ing. Antonio Campanella

P.I. Emanuela Carlini

TAVOLA:	OGGETTO:	REV:00
TAV04	STATO ATTUALE RILIEVO PLANIALTIMETRICO e SEZIONI	DATA: LUGLIO 2020
		SCALA: 1:2000

Il progettista si riserva la proprietà di questo disegno con divieto di riprodurlo o renderlo comunque noto in carenza di consenso scritto preventivo.