



POZZETTO D'ISPEZIONE IN PEAD "PIANTA"
scala 1:20

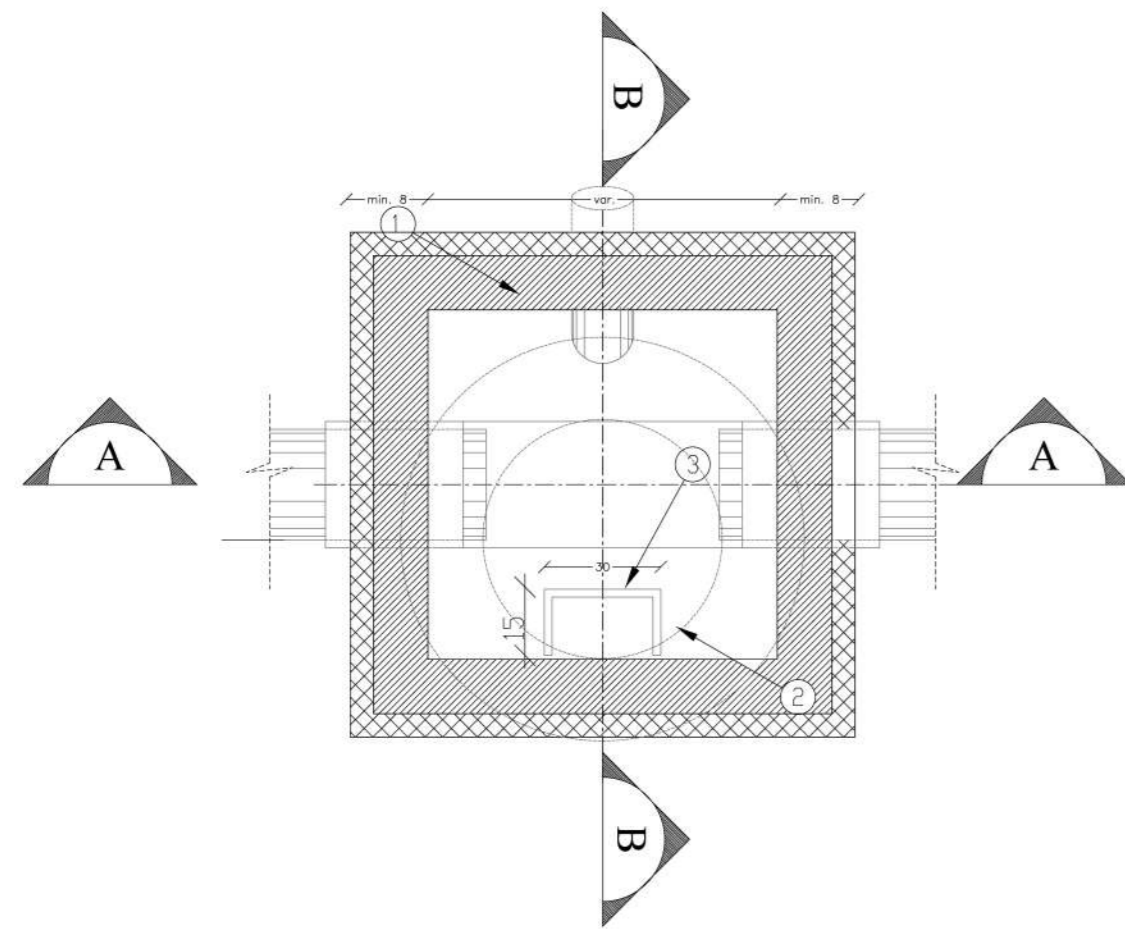

H	Misure interne pozzetto
POZZETI SIFONATI	500 x 500
<= 1.5	800 x 800
1.5 - 2.0	1000 x 1000
2.1 - 2.5	1200 x 1200
> 2.5	1500 x 1500


- ① PARETI IN PEAD STRUTTURATO
- ② CHIUSINO CARRABILE IN GHISA A DOPPIO SUGGELLO
- ③ GRADINI IN PEAD
- ④ SPESSORE DI RECUPERO PIANO FINITO
- ⑤ TUBAZIONE IN PEad
- ⑥ INNESTO UTENZE
- ⑦ TERRENO DI RIPORTO PER SISTEMAZIONE A VERDE
- ⑧ INNESTO PER TUBAZIONI
- ⑨ RINFIANCO IN C.L.S.
- ⑩ BASAMENTO IN C.L.S.
- ⑪ PIASTRA DI COPERTURA IN C.A.

POZZETTO D'ISPEZIONE IN PEAD "SEZIONE A - A"
scala 1:20

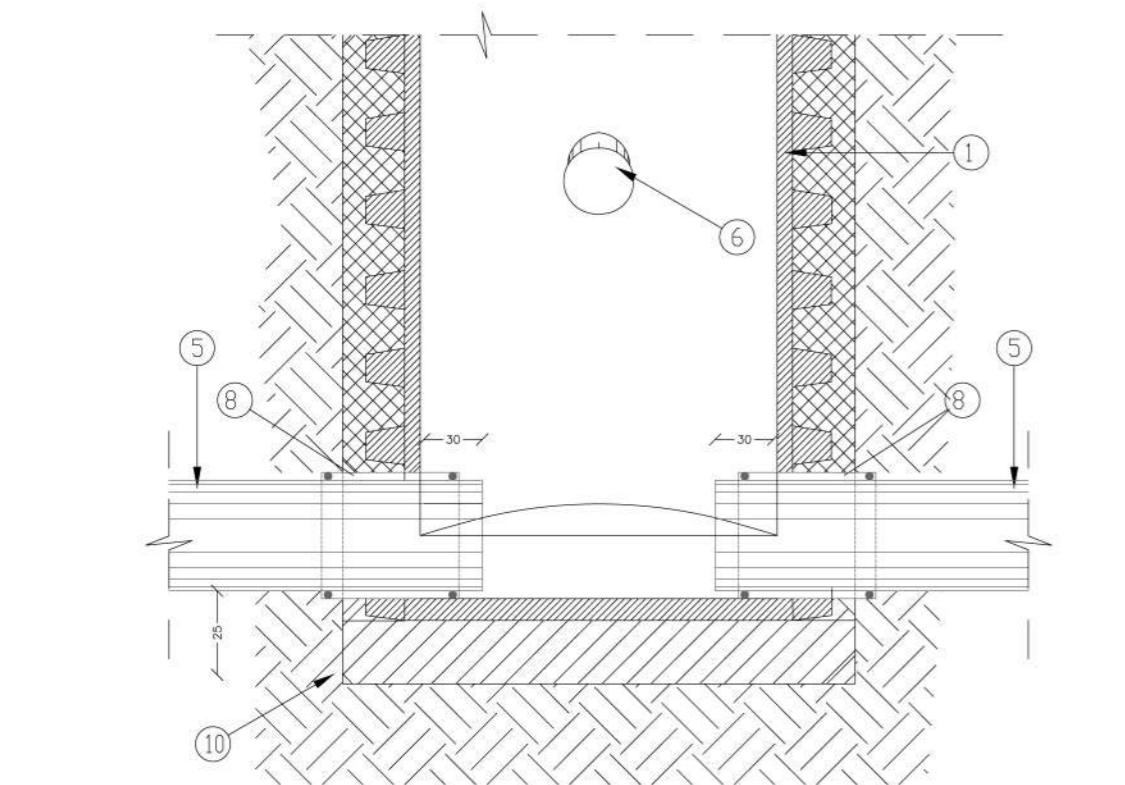


POZZETTO D'ISPEZIONE FOGNE NERE " TIPICO"
scala 1:20


B POZZETTO D'ISPEZIONE IN PEAD "SEZIONE B - B"
scala 1:20

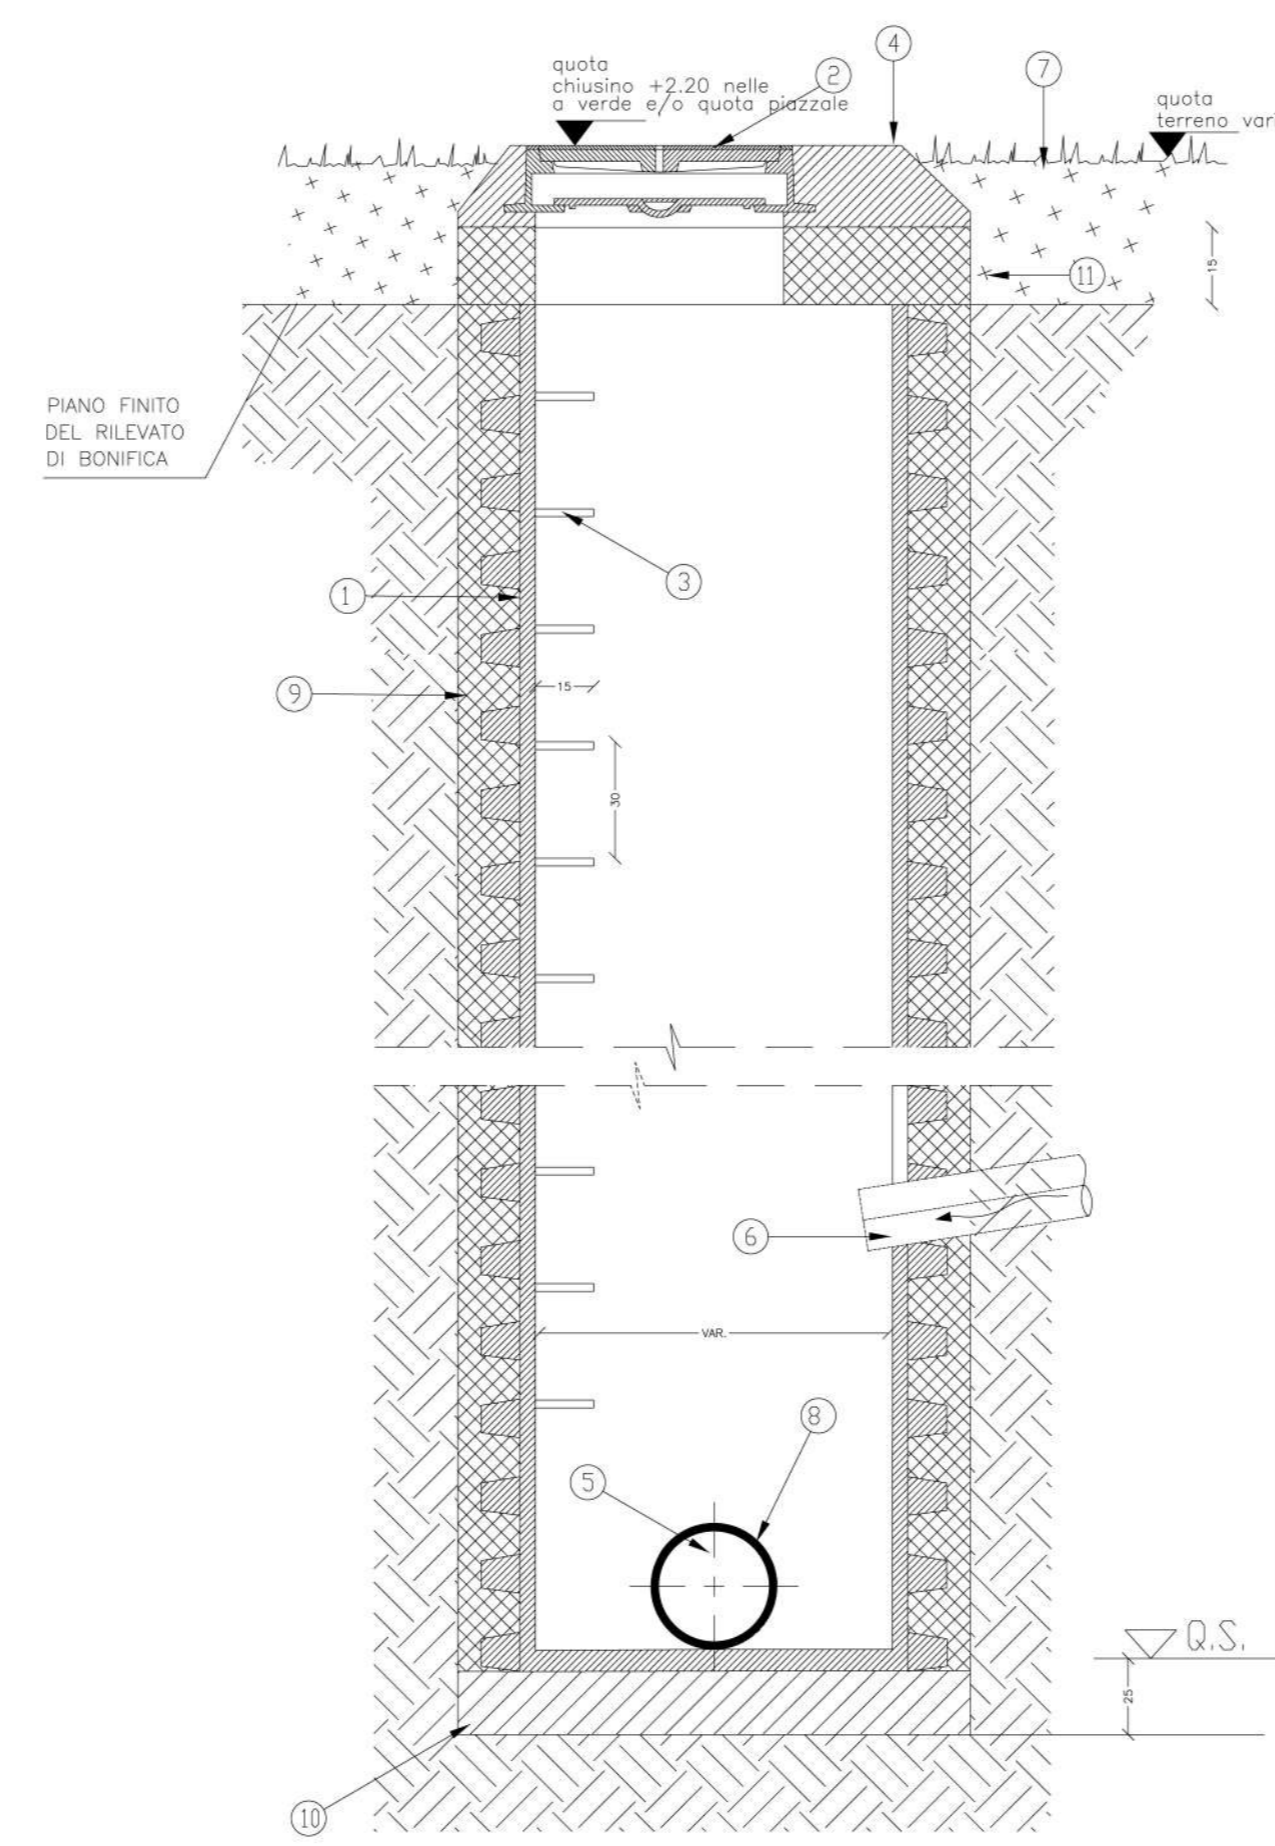


SEZIONE DI SCAVO TUBAZIONI FOGNARIARE " TIPICO"
Fuori scala

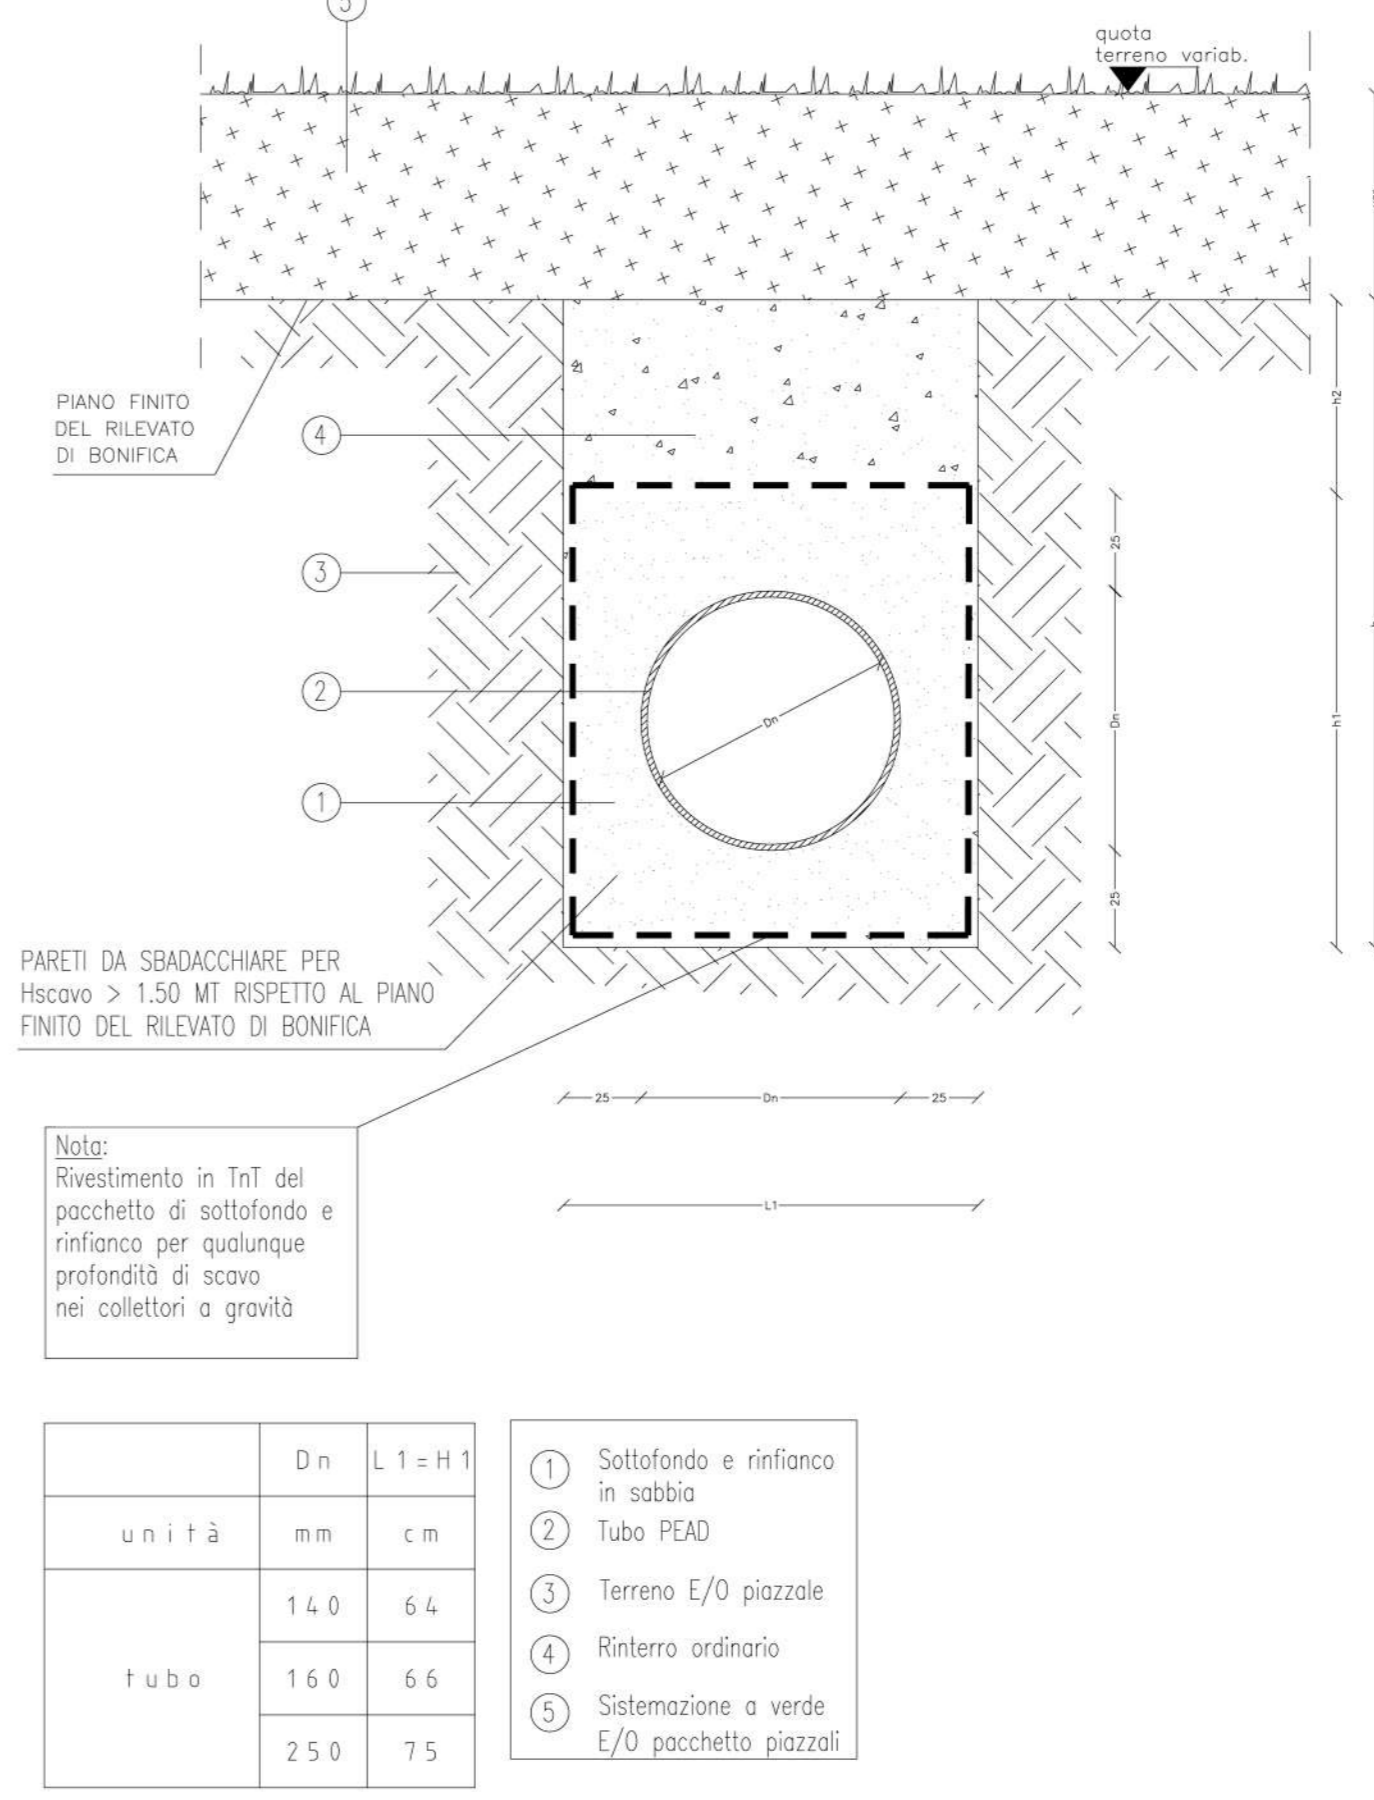


POZZETTO SIFONATO IN PVC USCITA BAGNI
Fuori scala

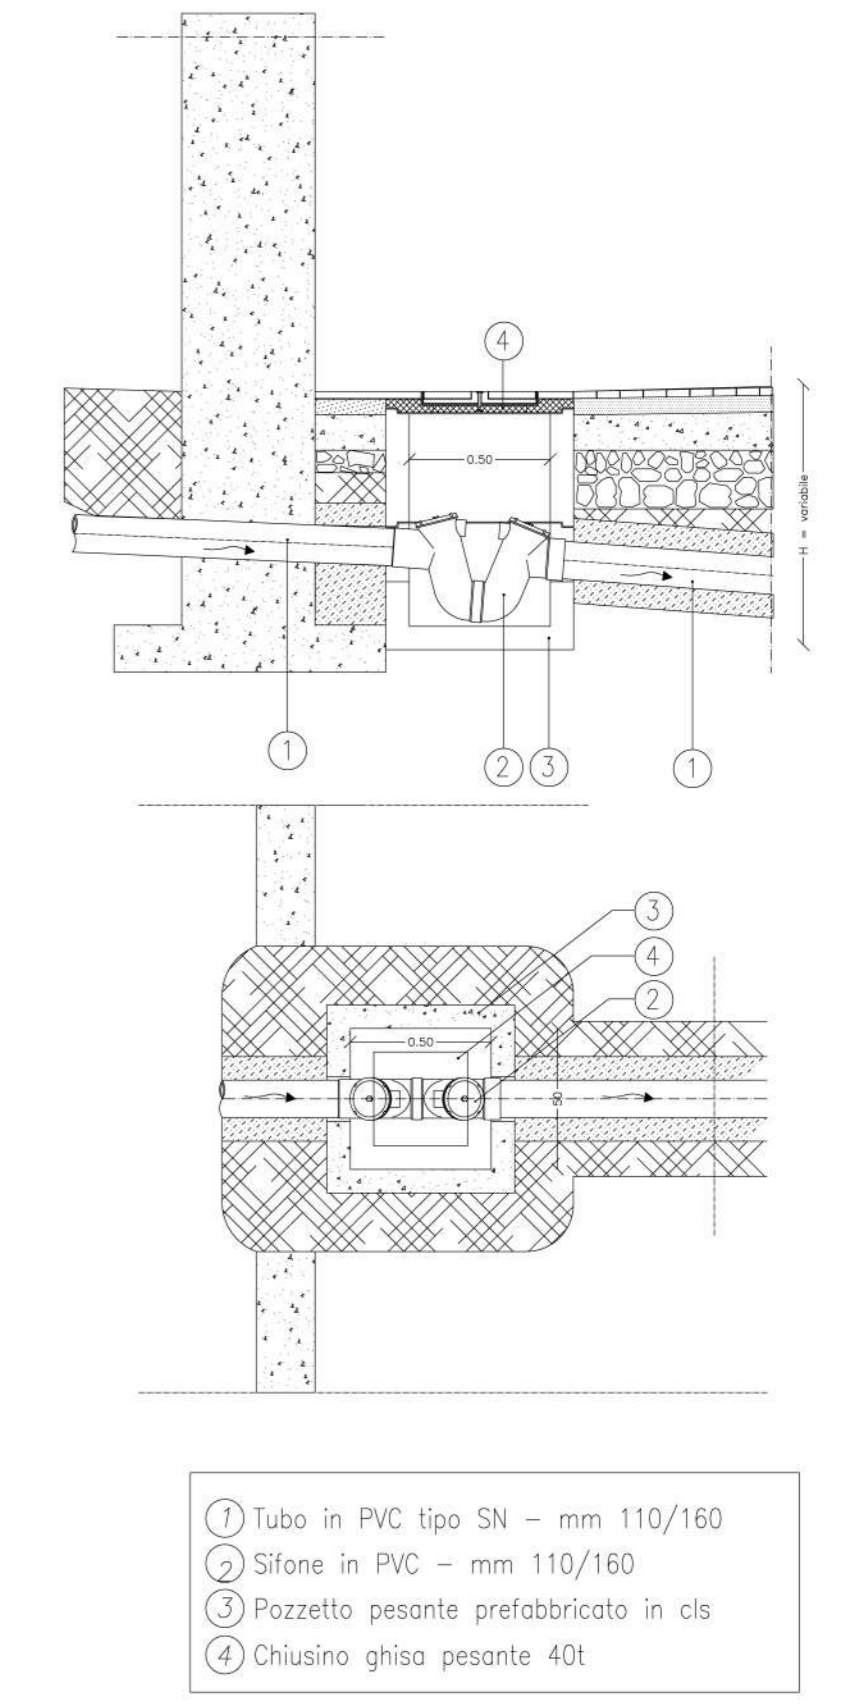

POZZETTO D'ISPEZIONE A TRE VIE
PIANTE E SEZIONI STRADALI TIPO
-Fuori scala-

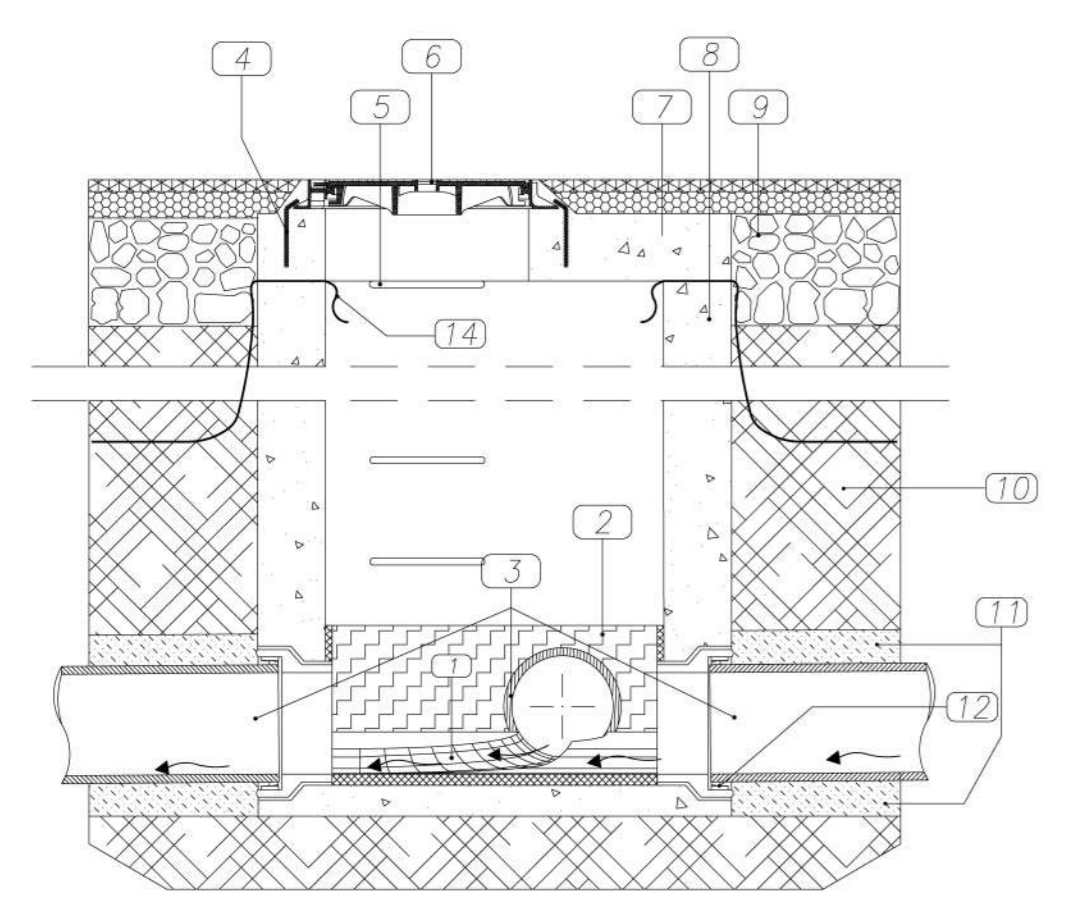

POZZETTO D'ISPEZIONE IN LINEA
PIANTE E SEZIONI STRADALI TIPO
-Fuori scala-

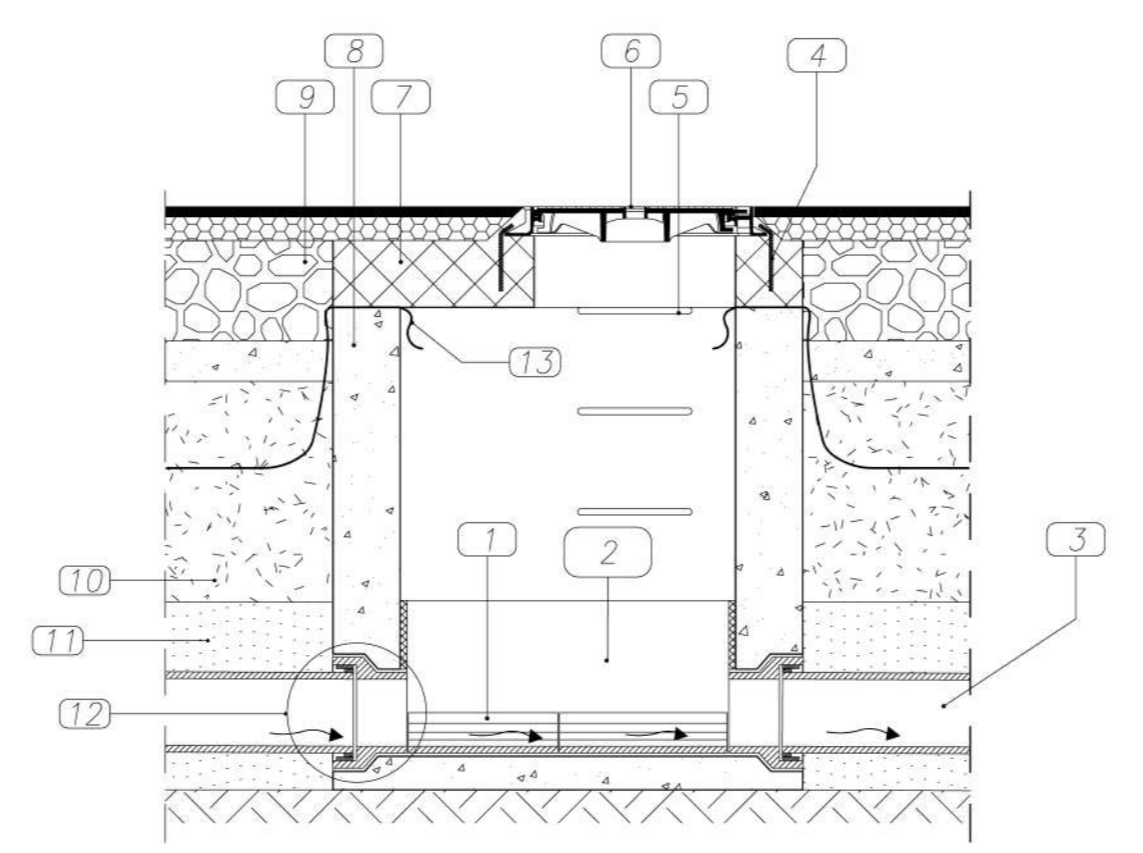

- LEGENDA
- ① Fondo fognario a scorrimento in Pead
 - ② sagomatura ad invito in c.l.s.
 - ③ Tubo condotta fognaria
 - ④ Fissaggi in acciaio Ø 10 ogni 12 cm
 - ⑤ Gradino in acciaio rivestito in Polietilene
 - ⑥ Chiusino in ghisa D400
 - ⑦ Soletta in CLS armato
 - ⑧ Pozzetto in CLS
 - ⑨ Fondazione stradale
 - ⑩ Rinterro con materiali provenienti dagli scavi
 - ⑪ Sabbia vagliata
 - ⑫ Giunto elastico
 - ⑬ Nastro di segnalazione SAFER



Ministero delle infrastrutture e trasporti
Bando Interporti

PARCHEGGIO SICURO PER TRUCK E FREEZER TRUCK CON IMPIANTI DI PRODUZIONE ENERGETICA

AZIONE 1	Progetto esecutivo per la realizzazione di un' area di sosta sicura e controllata per mezzi pesanti denominata Truck Village
YB	TRUCK VILLAGE
PROGETTISTI:	
	Ing. Antonio Campanella Geom. Nicola Salvini P.I. Emanuela Carlini
TAVOLA:	OGGETTO:
TAV07	PARTICOLARI COSTRUTTIVI FOGNATURE NERE
	REV:00 DATA: LUGLIO 2020 SCALA: 1:1000

Il progettista si riserva la proprietà di questo disegno con divieto di riprodurlo o renderlo comunque noto in carenza di consenso scritto preventivo.