


sandwich altezza della greca < 40 mm  
 se in lamiera d'acciaio sp. > 0,5 mm  
 se in lamiera d'alluminio sp. > 0,8 mm

**Allineamento B**

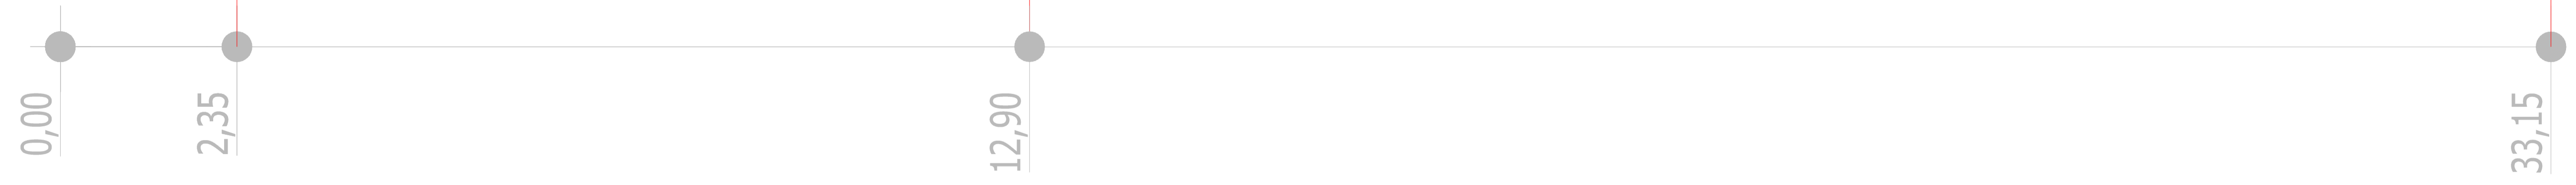

|             |  |
|-------------|--|
|             |  |
| OGGETTO:    | Nuova costruzione di magazzino per prodotti surgelati. |
| UBICAZIONE: | III Lotto Opere di completamento.                      |
| COMITENTE:  | COLLESALVETTI LI - via delle Colline INTERPORTO        |
| LABORATO:   | INTERPORTO TOSCANO "A, Vespucci" S.p.A.                |
| PROGETTO:   | SEZIONE TRASVERSALE ALLINEAMENTO B                     |
| DATA:       | Luglio 2019  |
| PRO. N°:    | 11-020   |
| SCALA:      | 1:50   |