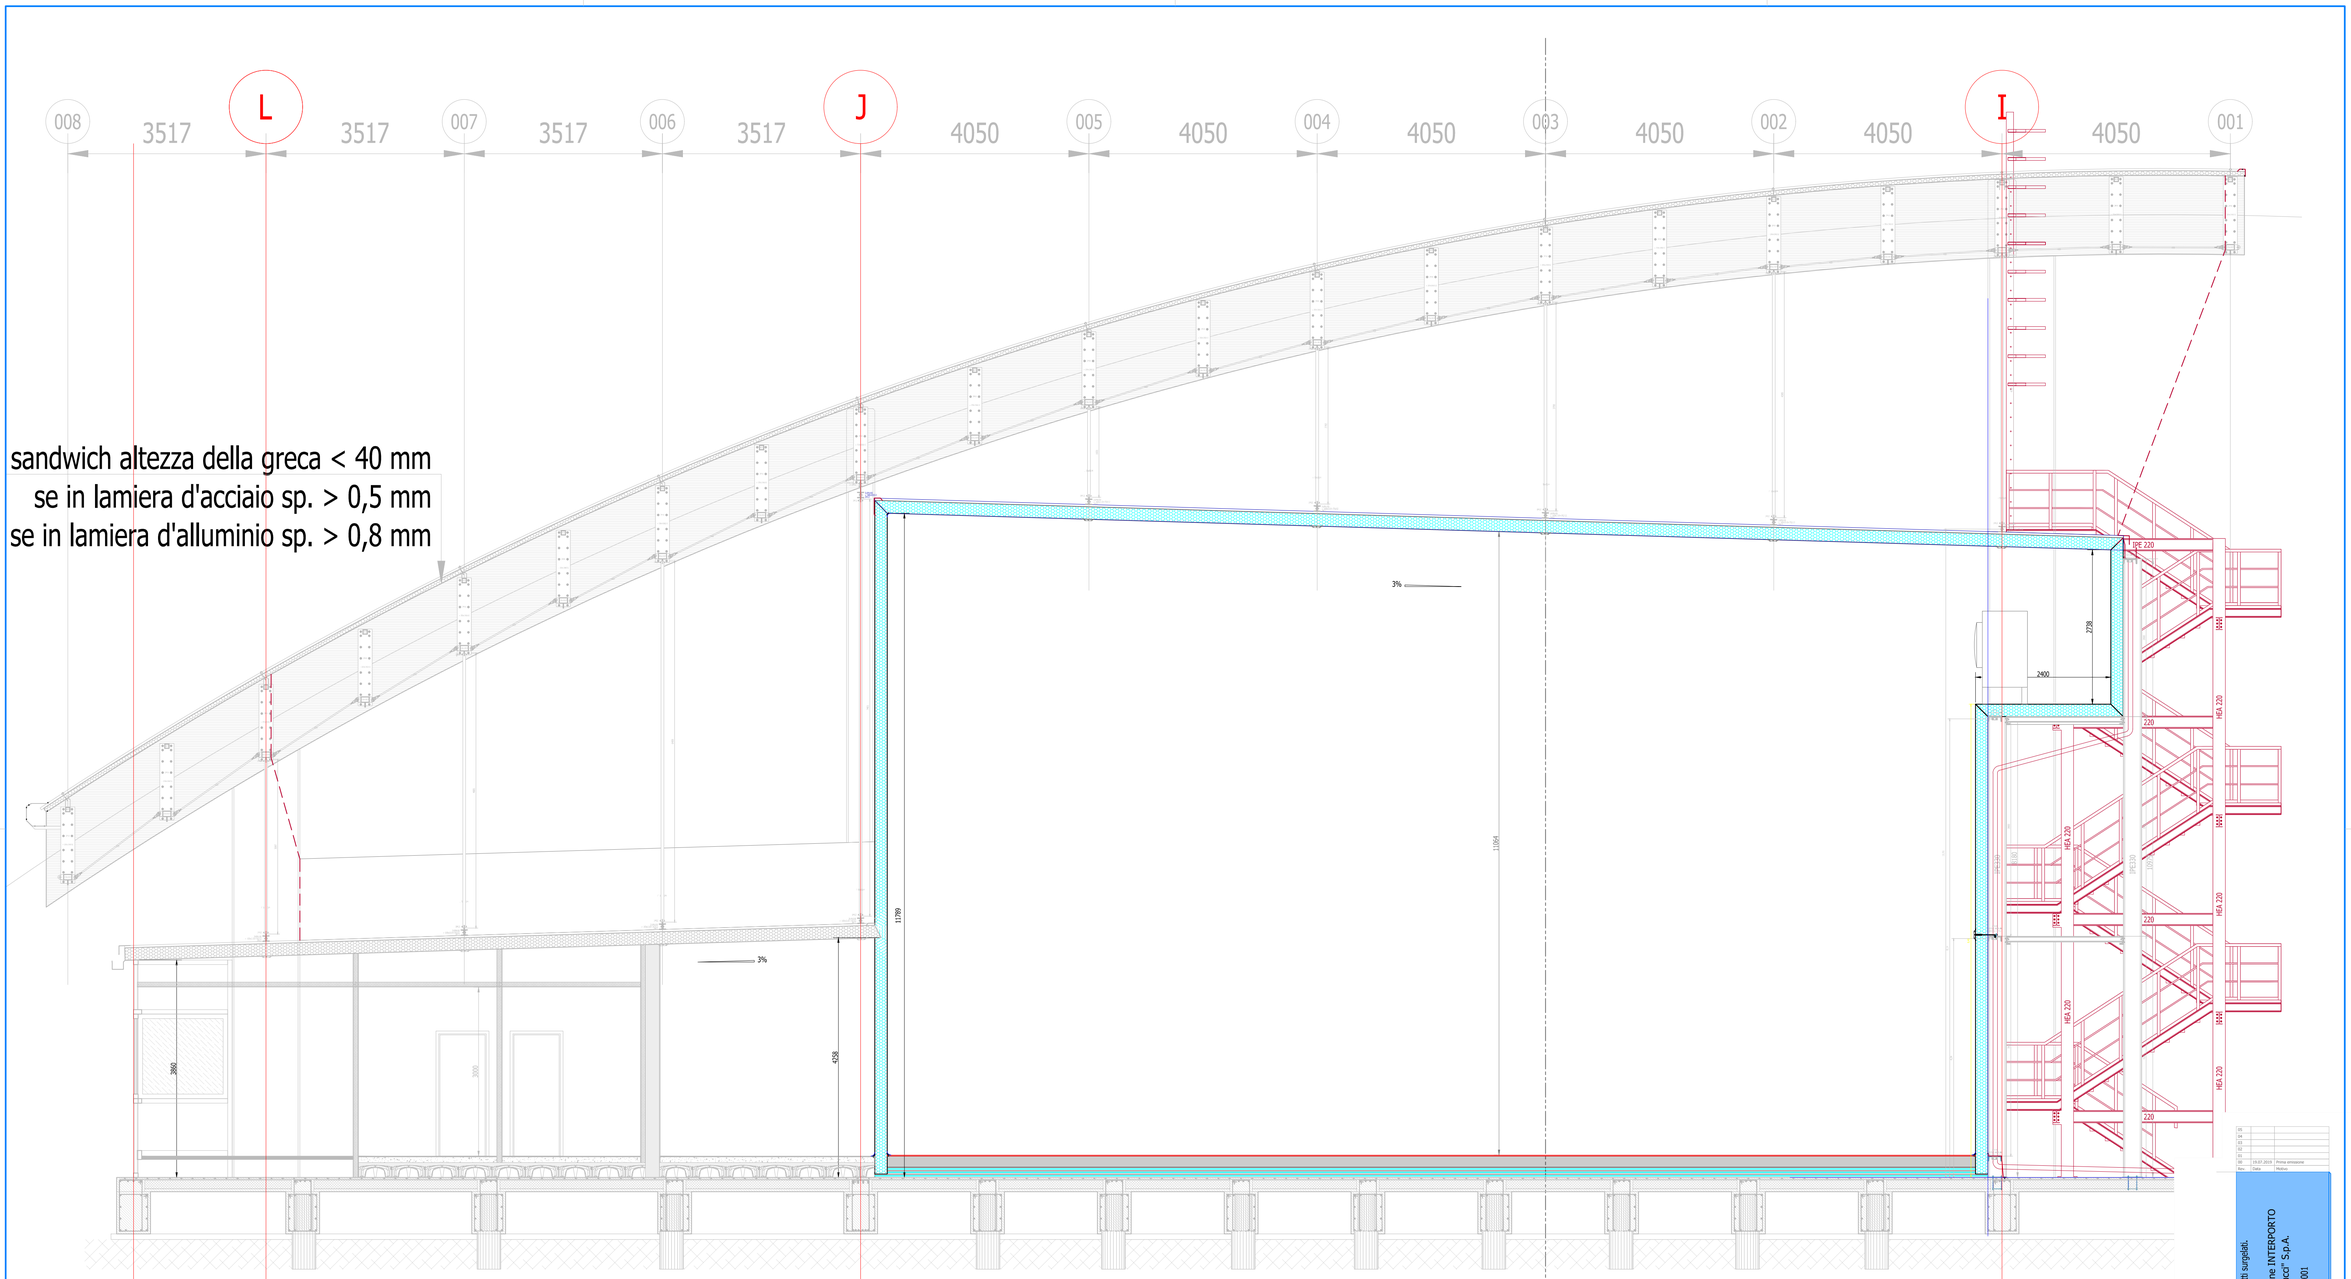

Allineamento F001

Ing. LEONARDO TACCI
Ordine degli Ingegneri della Provincia di Pisa
INGEGNERE CIVILE E AMBIENTALE
INGEGNERE INDUSTRIALE

Rev.	Data	Motivo
00	19.07.2019	Prima emissione

OGGETTO: Nuova costruzione di magazzino per prodotti surgelati.
III Lotto Opere di completamento.

UBICAZIONE: COLLESALVETTI LI - via delle Colline INTERPORTO
INTERPORTO TOSCANO "A. Vespucci" S.p.A.

COMMITTENTE:

ELABORATO: SEZIONE TRASVERSALE ALLINEAMENTO F001

DATA: Luglio 2019

Pr. n°: 11-020

TAVOLA numero: 09

Progetto: PROGETTO DEFINITIVO

SCALA 1: 50

STA engineering s.r.l.
www.sta-eng.it
via dell Rio, 2 - 56025 PONTEDERA PI tel. +39.0587.608233 fax +39.0587.606784

A norma di legge si rammentano la proprietà di questo elaborato con divieto di riproduzione anche parziale

Formato UNI A1 (841 x 594)