




VISTA POSTERIORE

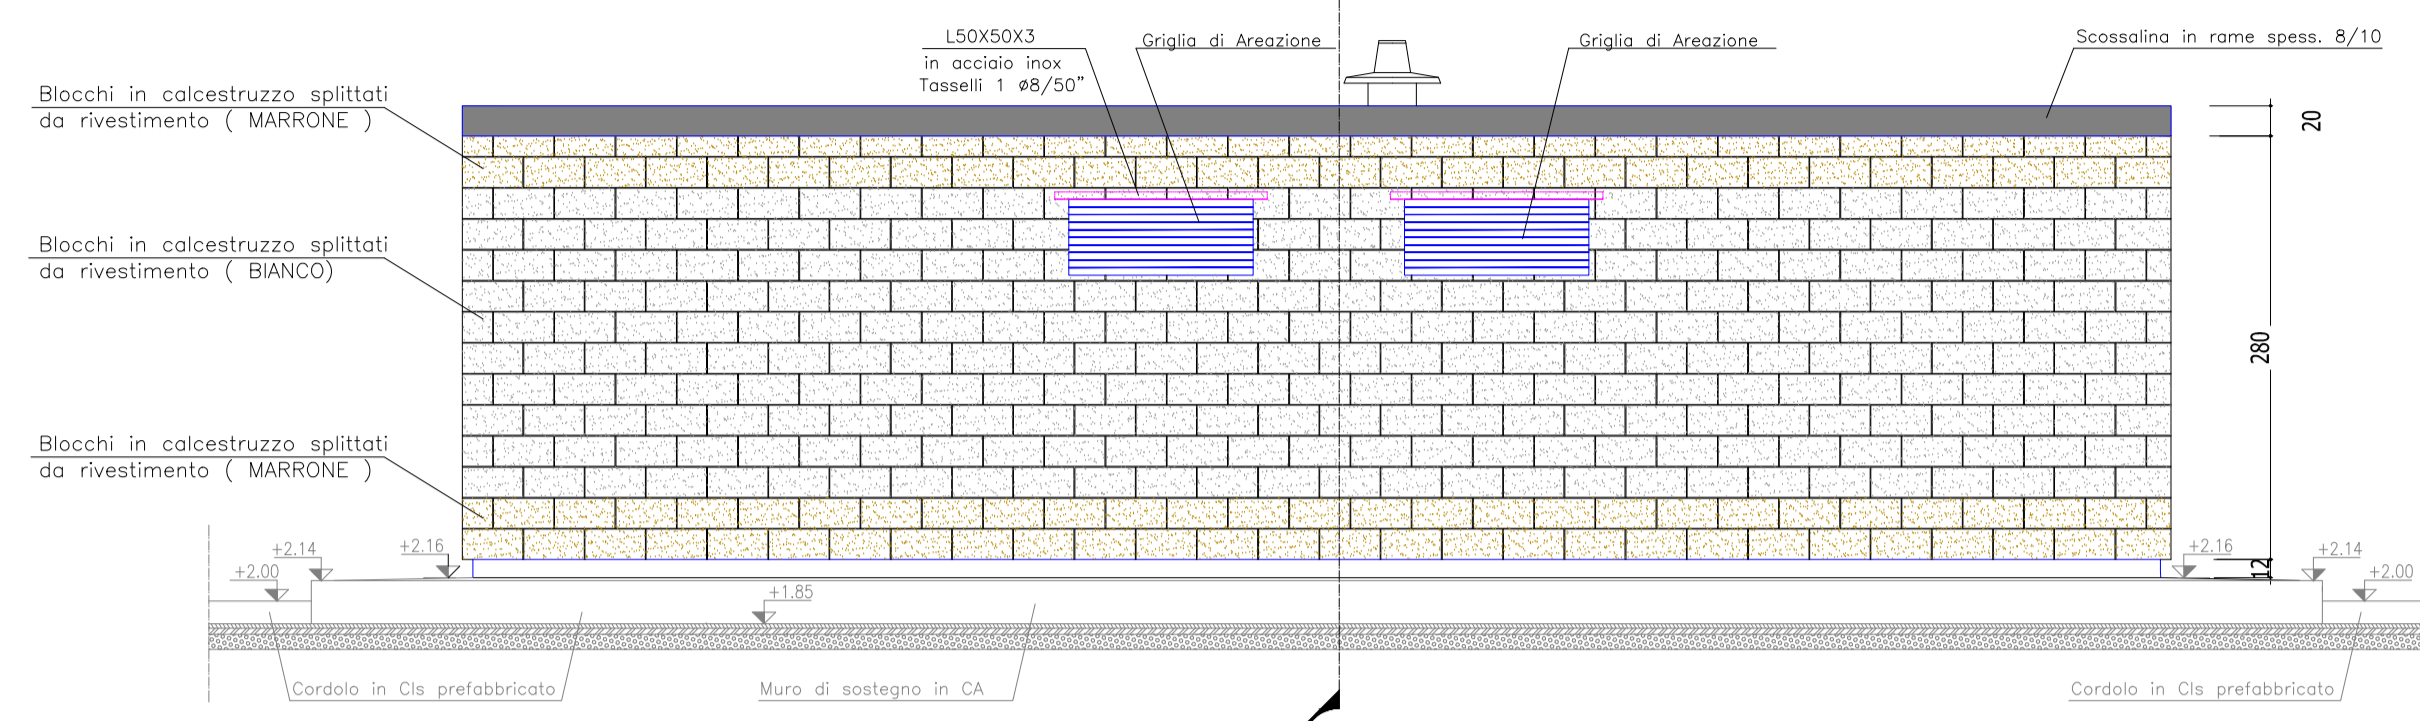


VISTA POSTERIORE

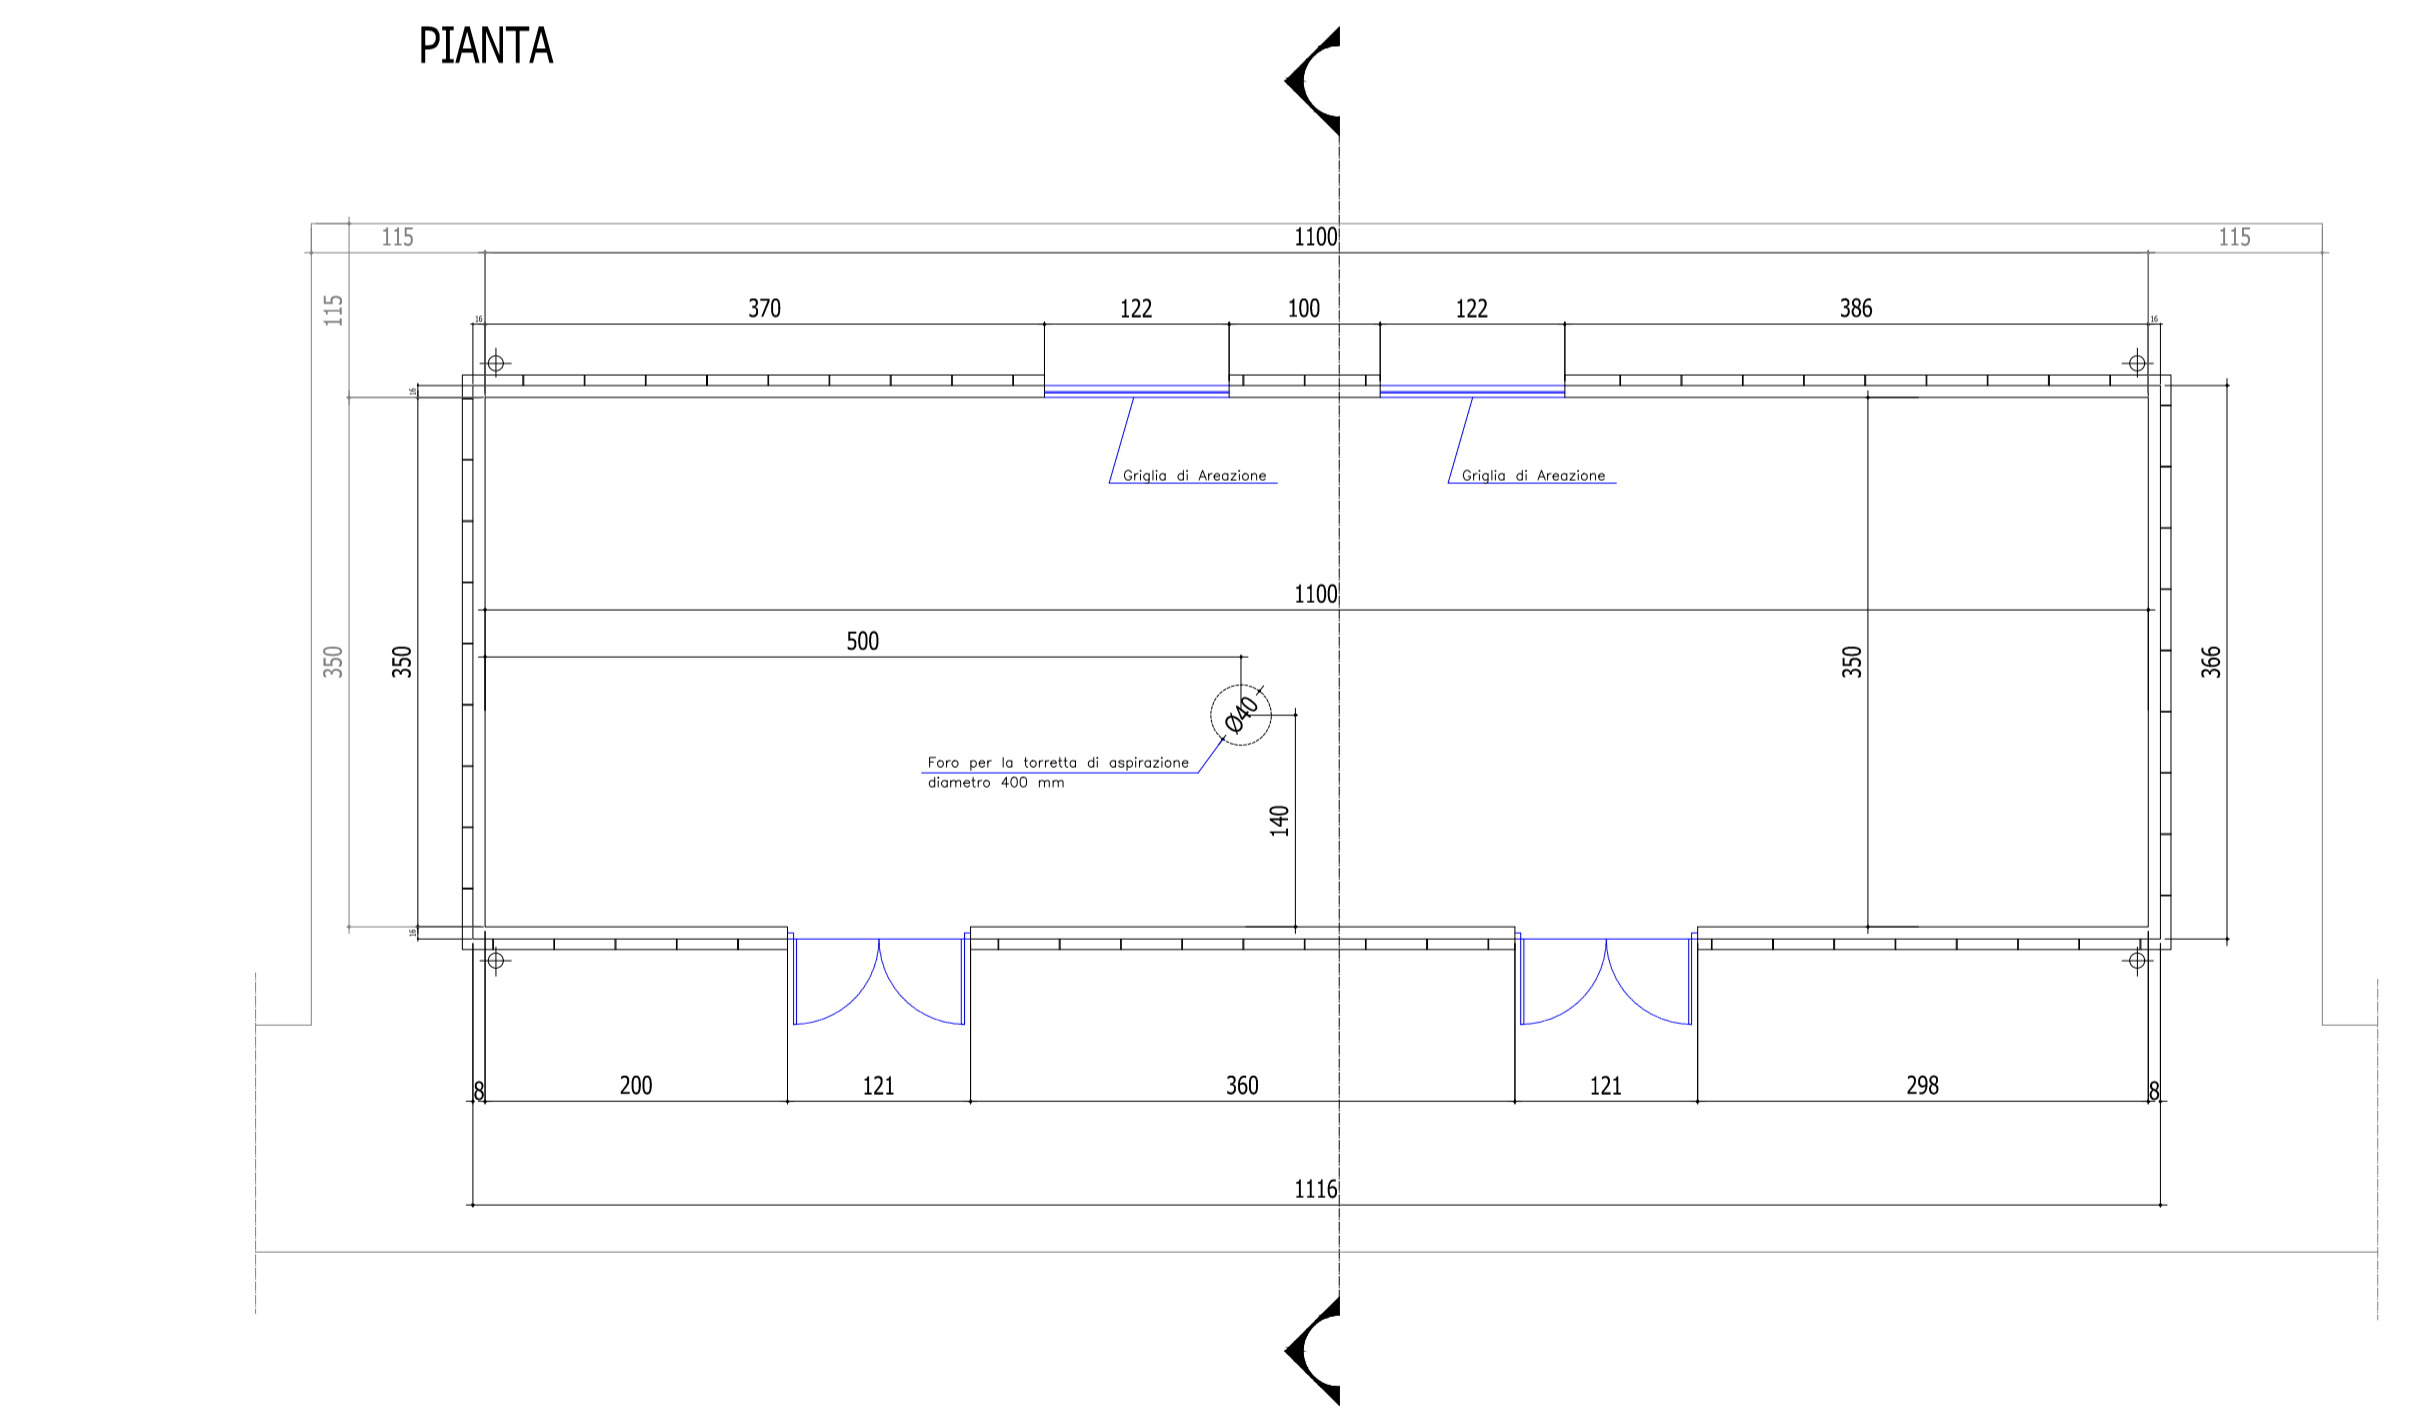


PIANTA

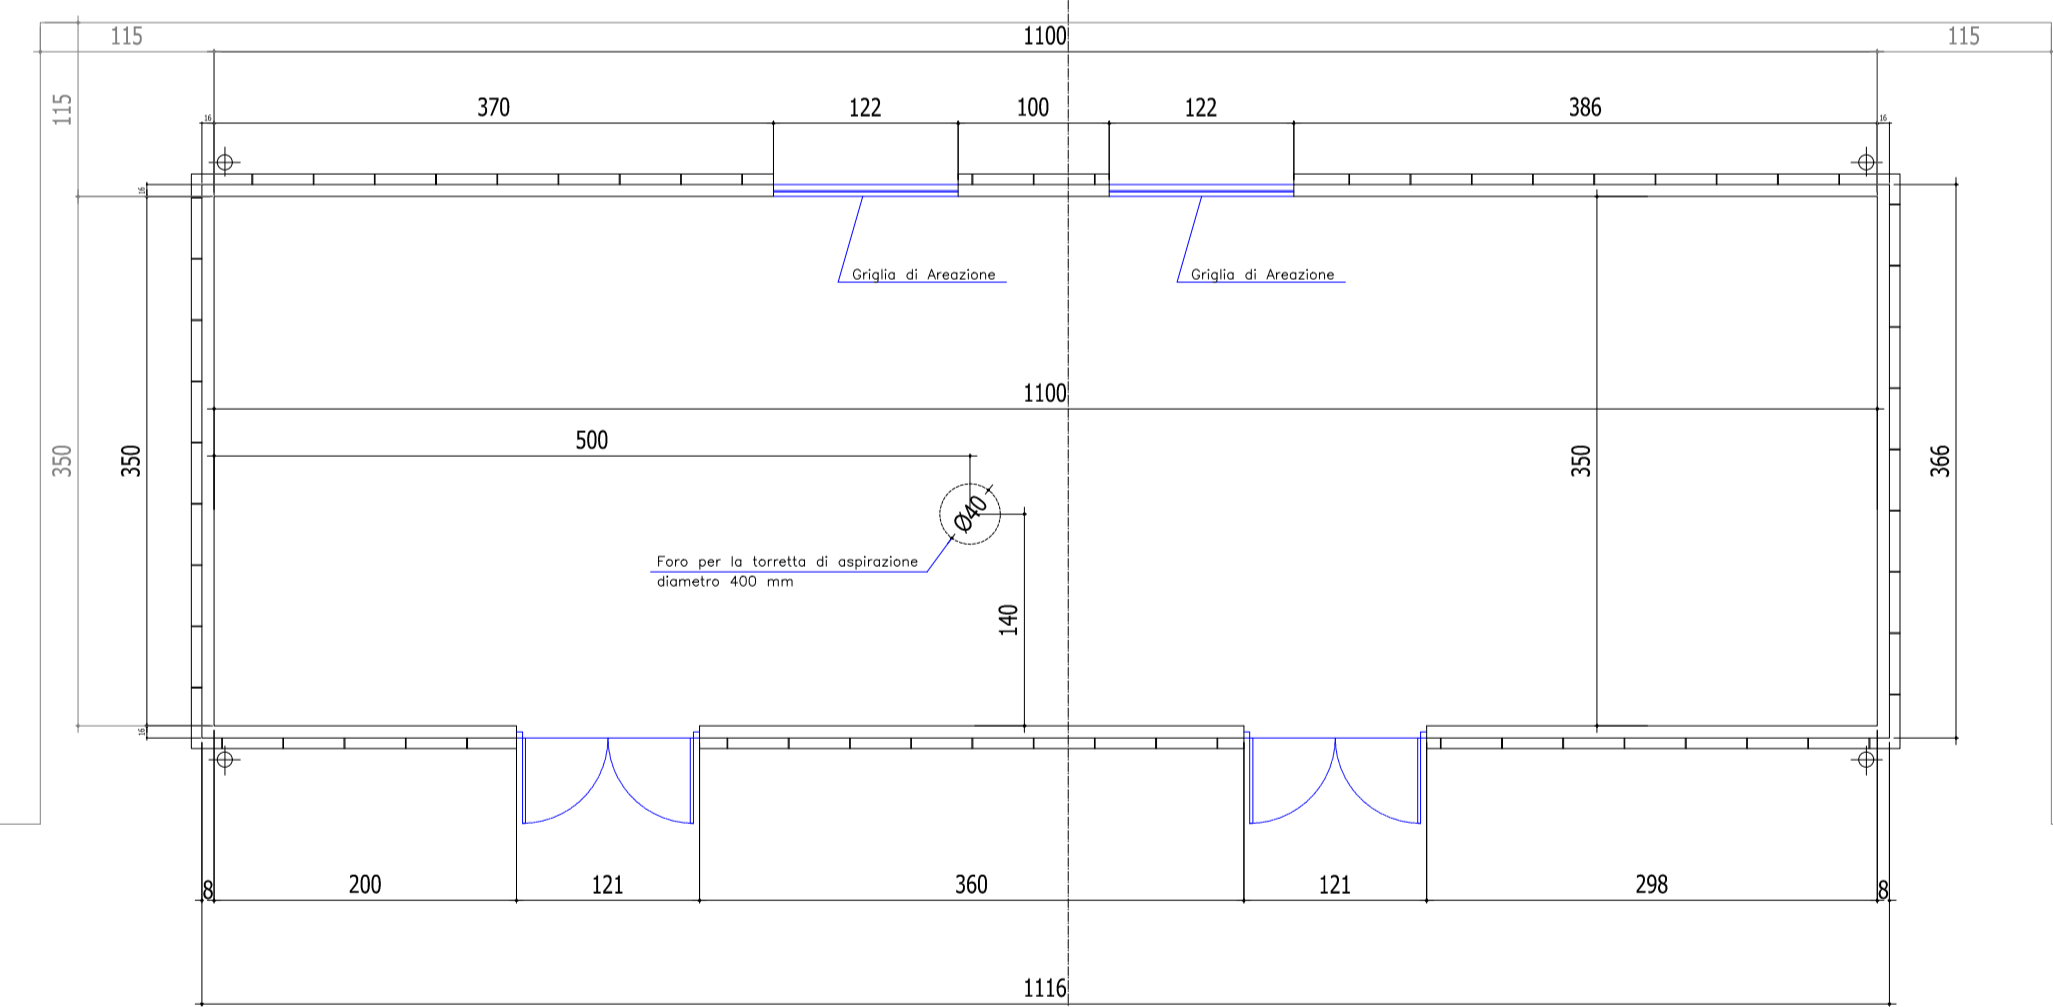


VISTA FRONTALE

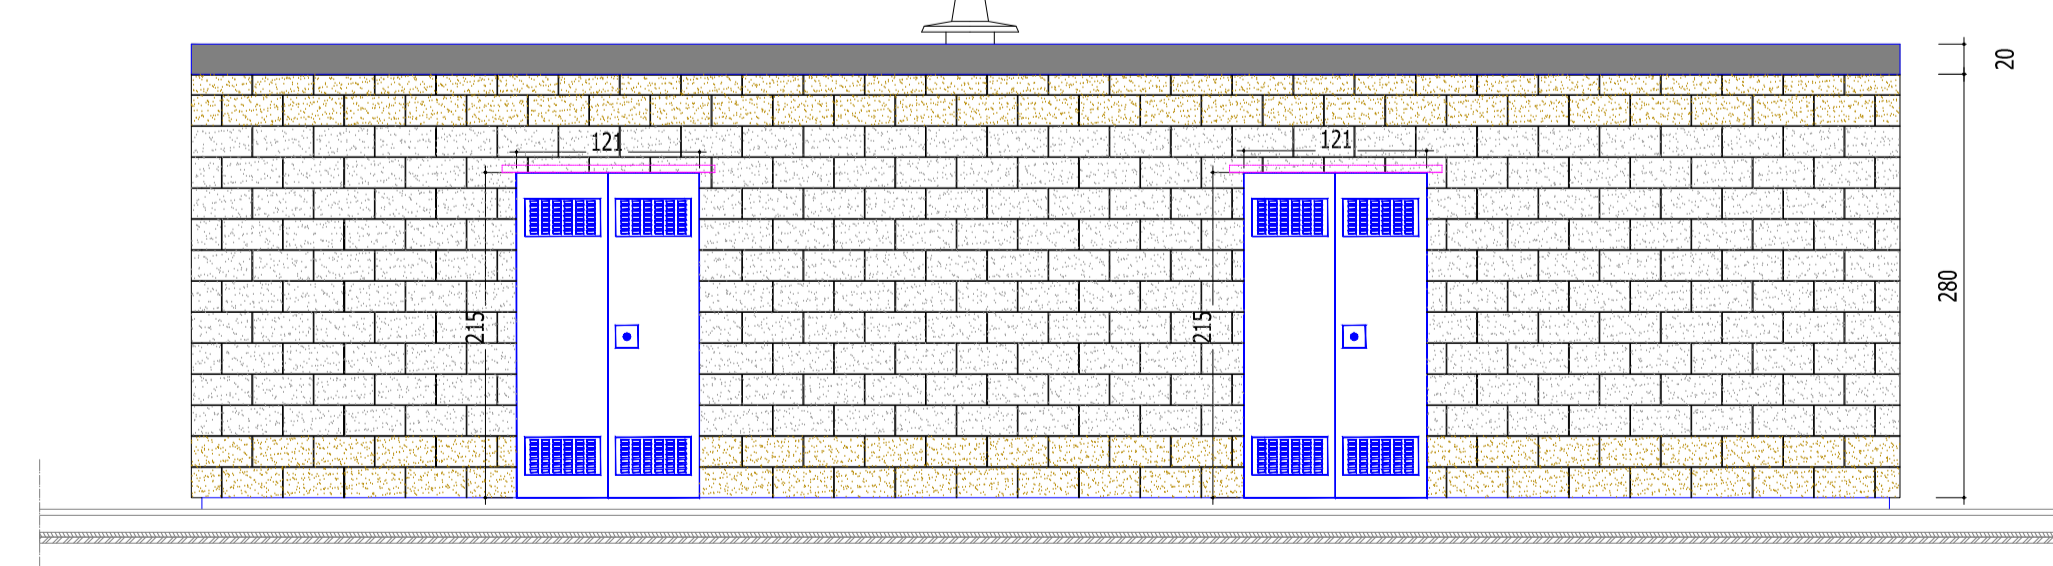


VISTA LATO SINISTRO

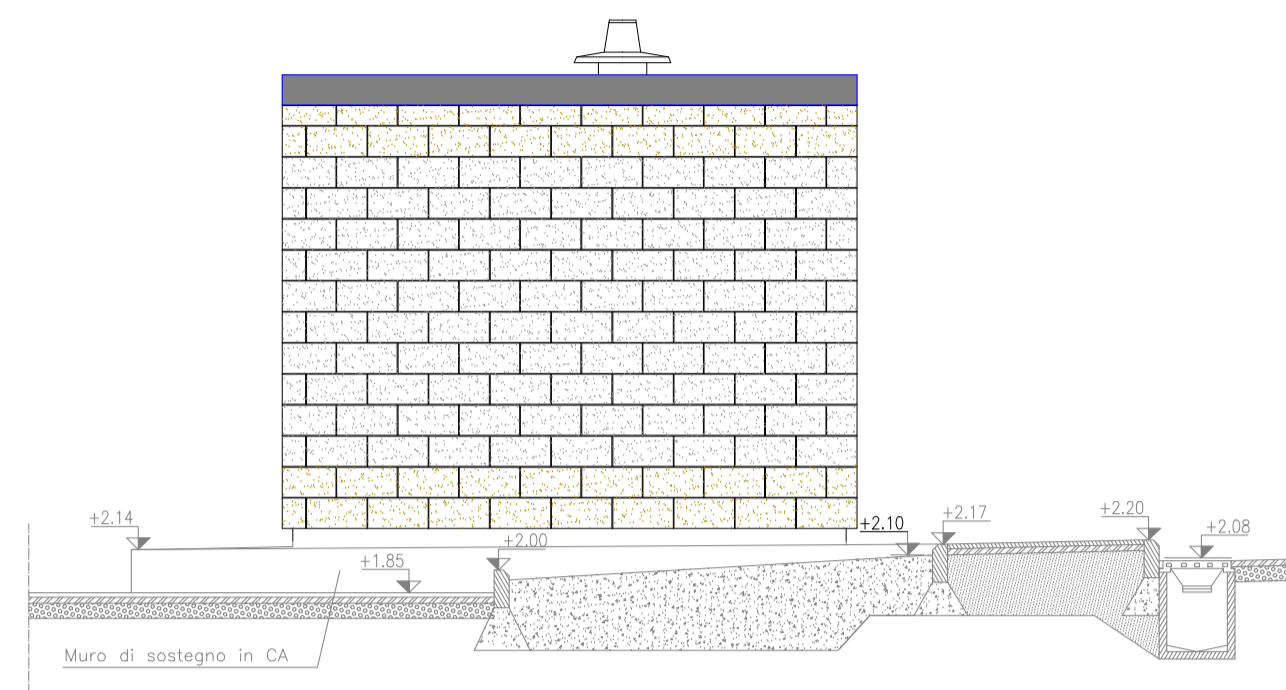


VISTA LATO DESTRO

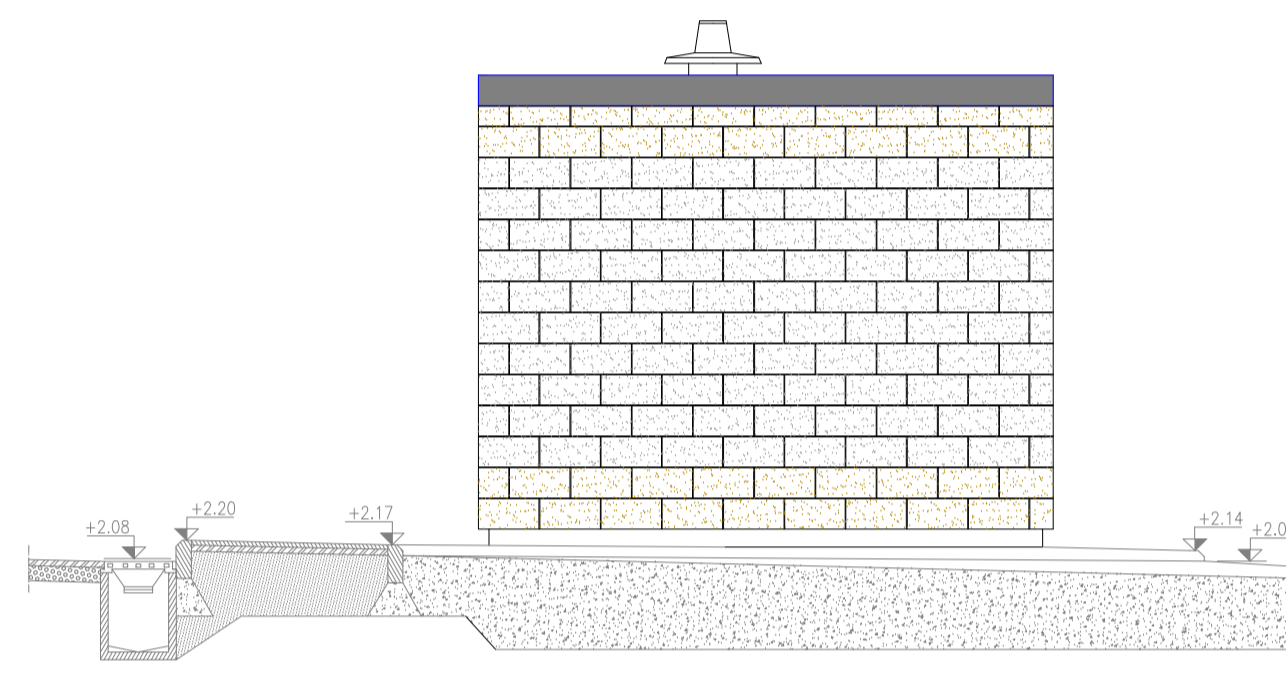

SEZIONE TRASVERSALE

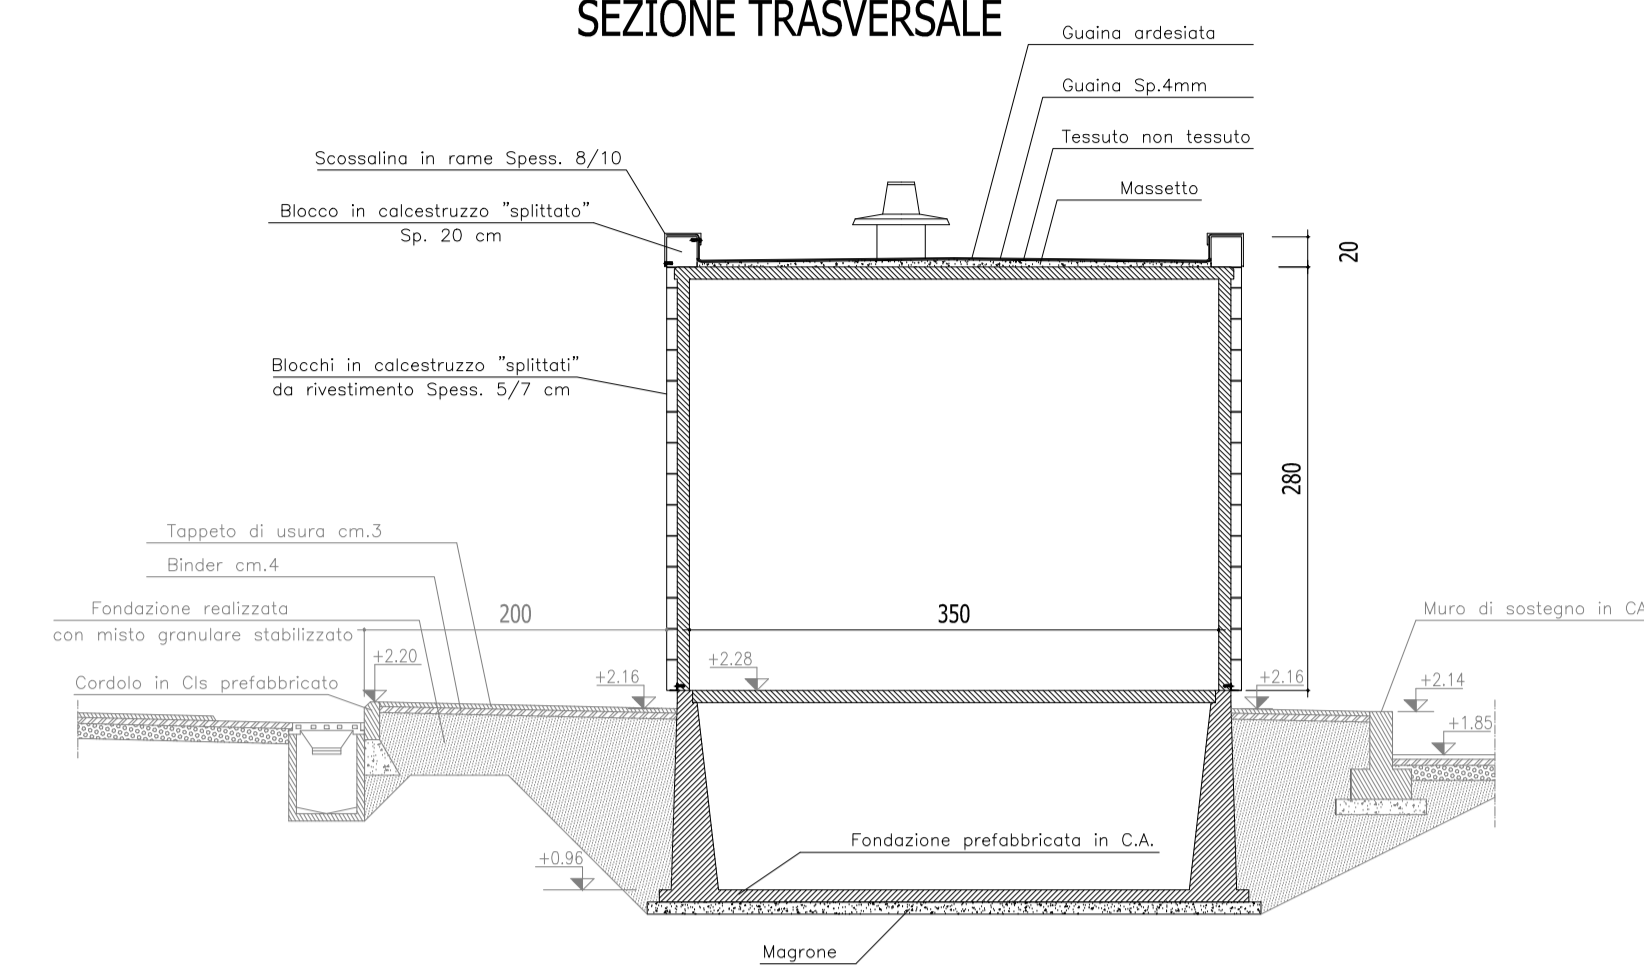

PARTICOLARE PLUVIALE SEZIONE
Scala 1:20

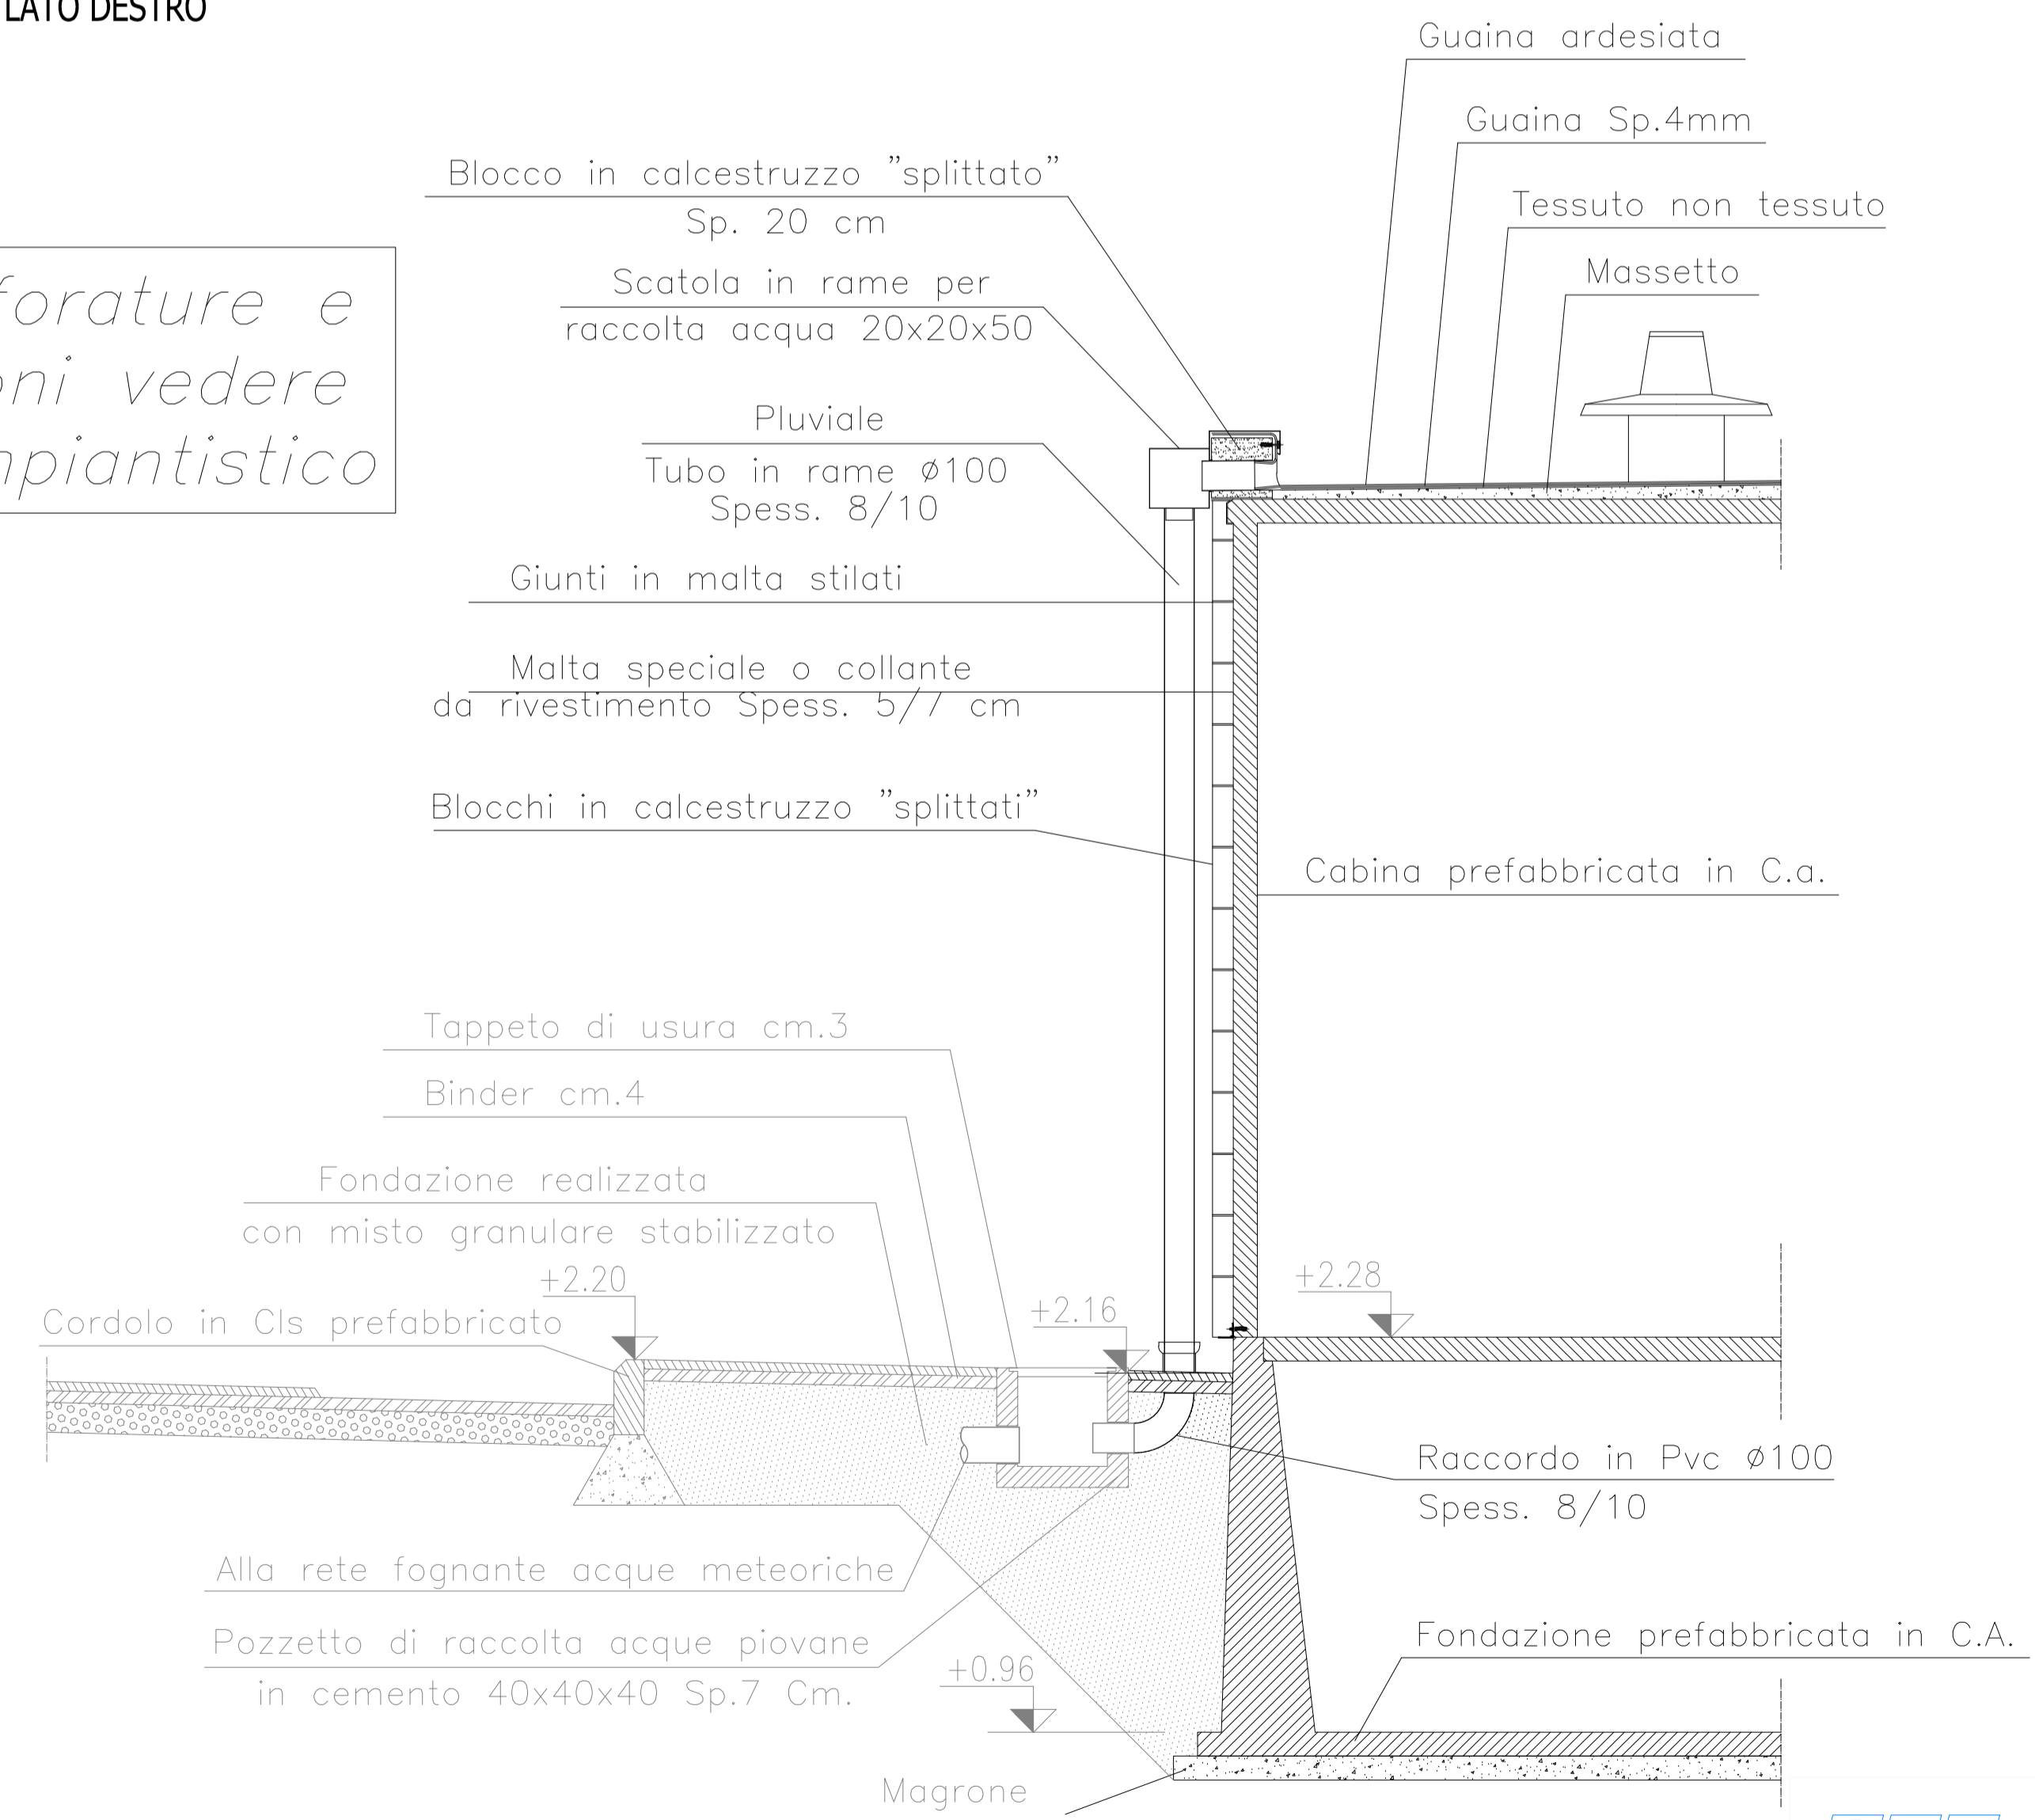

Nota: Per forature e canalizzazioni vedere progetto impiantistico

Ing. LEONARDO TACCONE
 INGEGNERE CIVILE E AMBIENTALE INDUSTRIALE
 Via...
 Tel. ...
 Email: ...
 DATA: Luglio 2019
 Foglio: 11-020
 PROGETTO DEFINITIVO
 SCALA: 1: 50