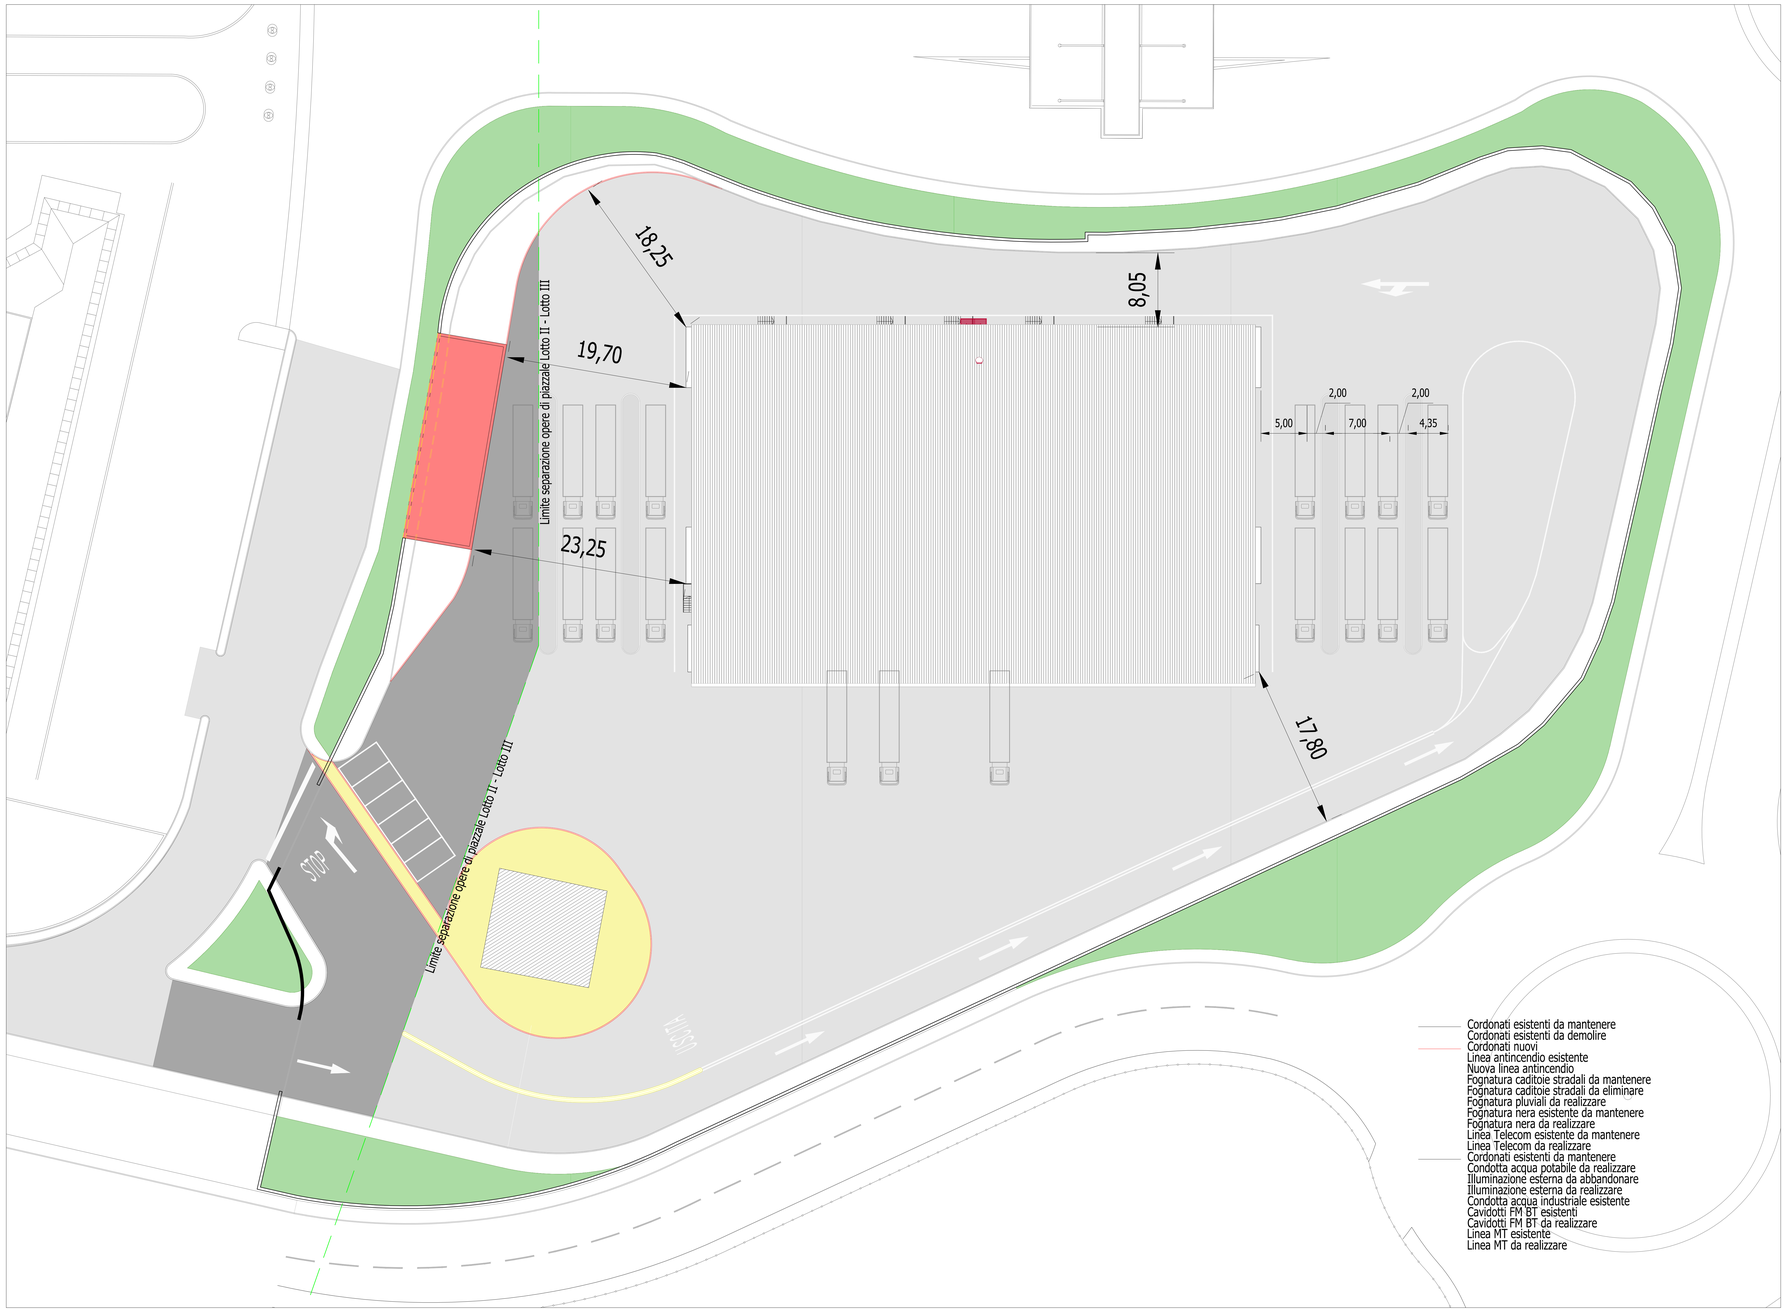

Nuova costruzione di magazzino per prodotti surgelati.
III Lotto Opere di completamento.
CAMPOLUNGO (FC) - Località Gattolino INTERPORTO
INTERPORTO TOSCANO "A. Vespucci" S.p.A.
SISTEMAZIONI ESTERNE PIAZZALE

DATA: Luglio 2019
PROGETTO: 11-020
TAVOLA: 16
PROGETTO DEFINITIVO
SCALA: 200

STA engineering s.r.l.