

LOTTO W

INQUADRAMENTO

Lotto W

Vi è la possibilità di realizzare superfici coperte con tempistiche praticamente azzerate grazie agli accordi tra il Comune di Collesalvetti e la società Interporto, tramite la stesura di un Piano Particolareggiato.

Per l'inizio dei lavori è sufficiente presentare una SCIA presso il comune di Collesalvetti


L'area interportuale è fornita di servizi alle persone e alle aziende, ufficio doganale, uffici per controlli fitosanitari, stazione carburanti, spazio bar-ristoro, sala convegni, sportello bancomat, servizi ai mezzi ovvero parcheggi video sorvegliati, officina riparazione, controllo accessi informatizzato. E' presente un Terminal ferroviario interno, collegato alla stazione Livorno-Calambrone.

L'area interportuale è interamente recintata e video sorvegliata h24.



INTERPORTO
TOSCANO
AMERIGO VESPUCCI
Livorno - Guastallese


PLANIMETRIA IPOTESI

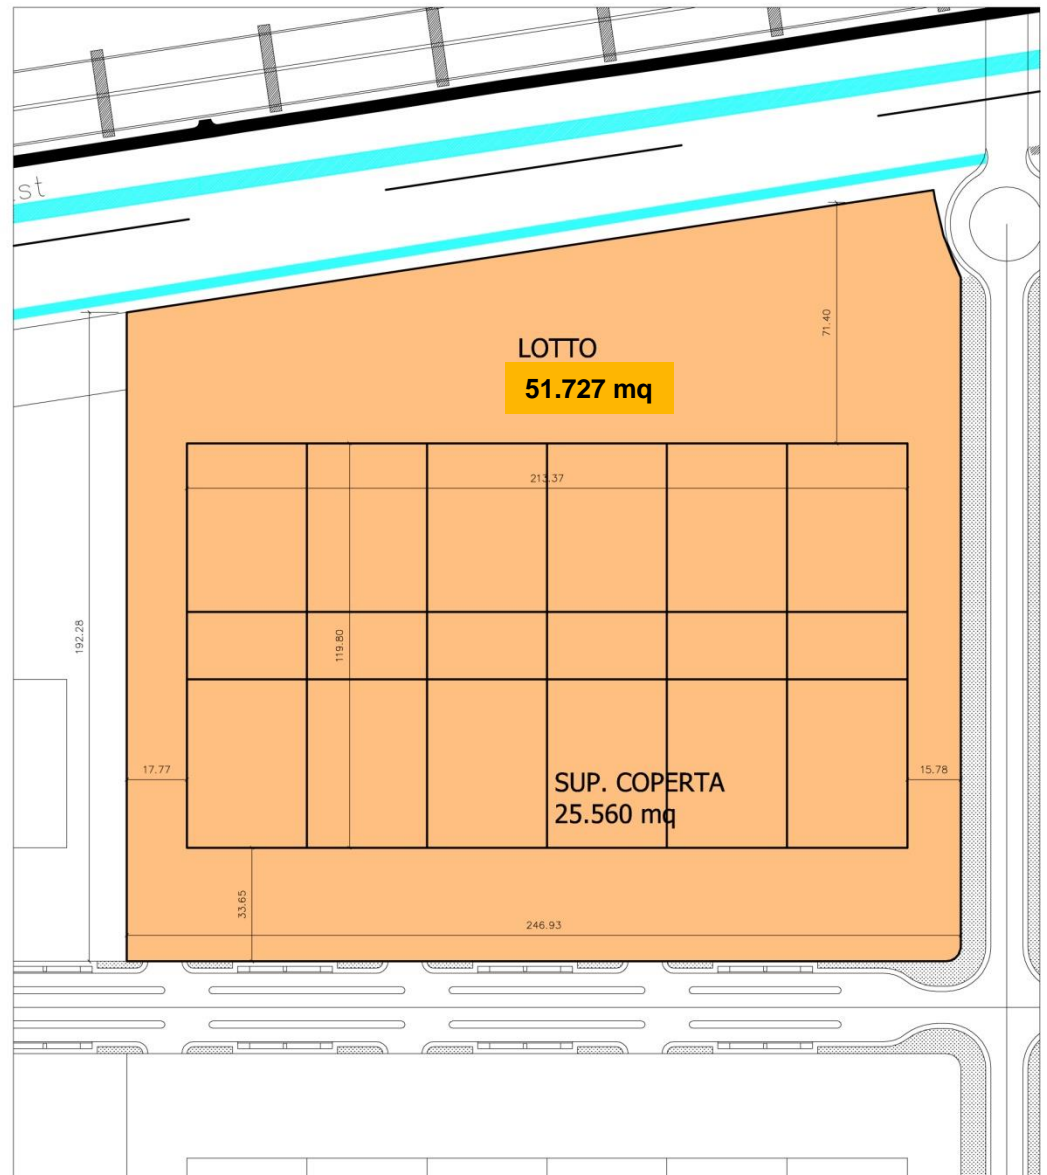

Ufficio Provinciale di Livorno - Territorio Servizi Catastali - Direttore DOTT. CESARE PACE

Vis. tel. (0.90 euro)

TOT MQ= 51.727

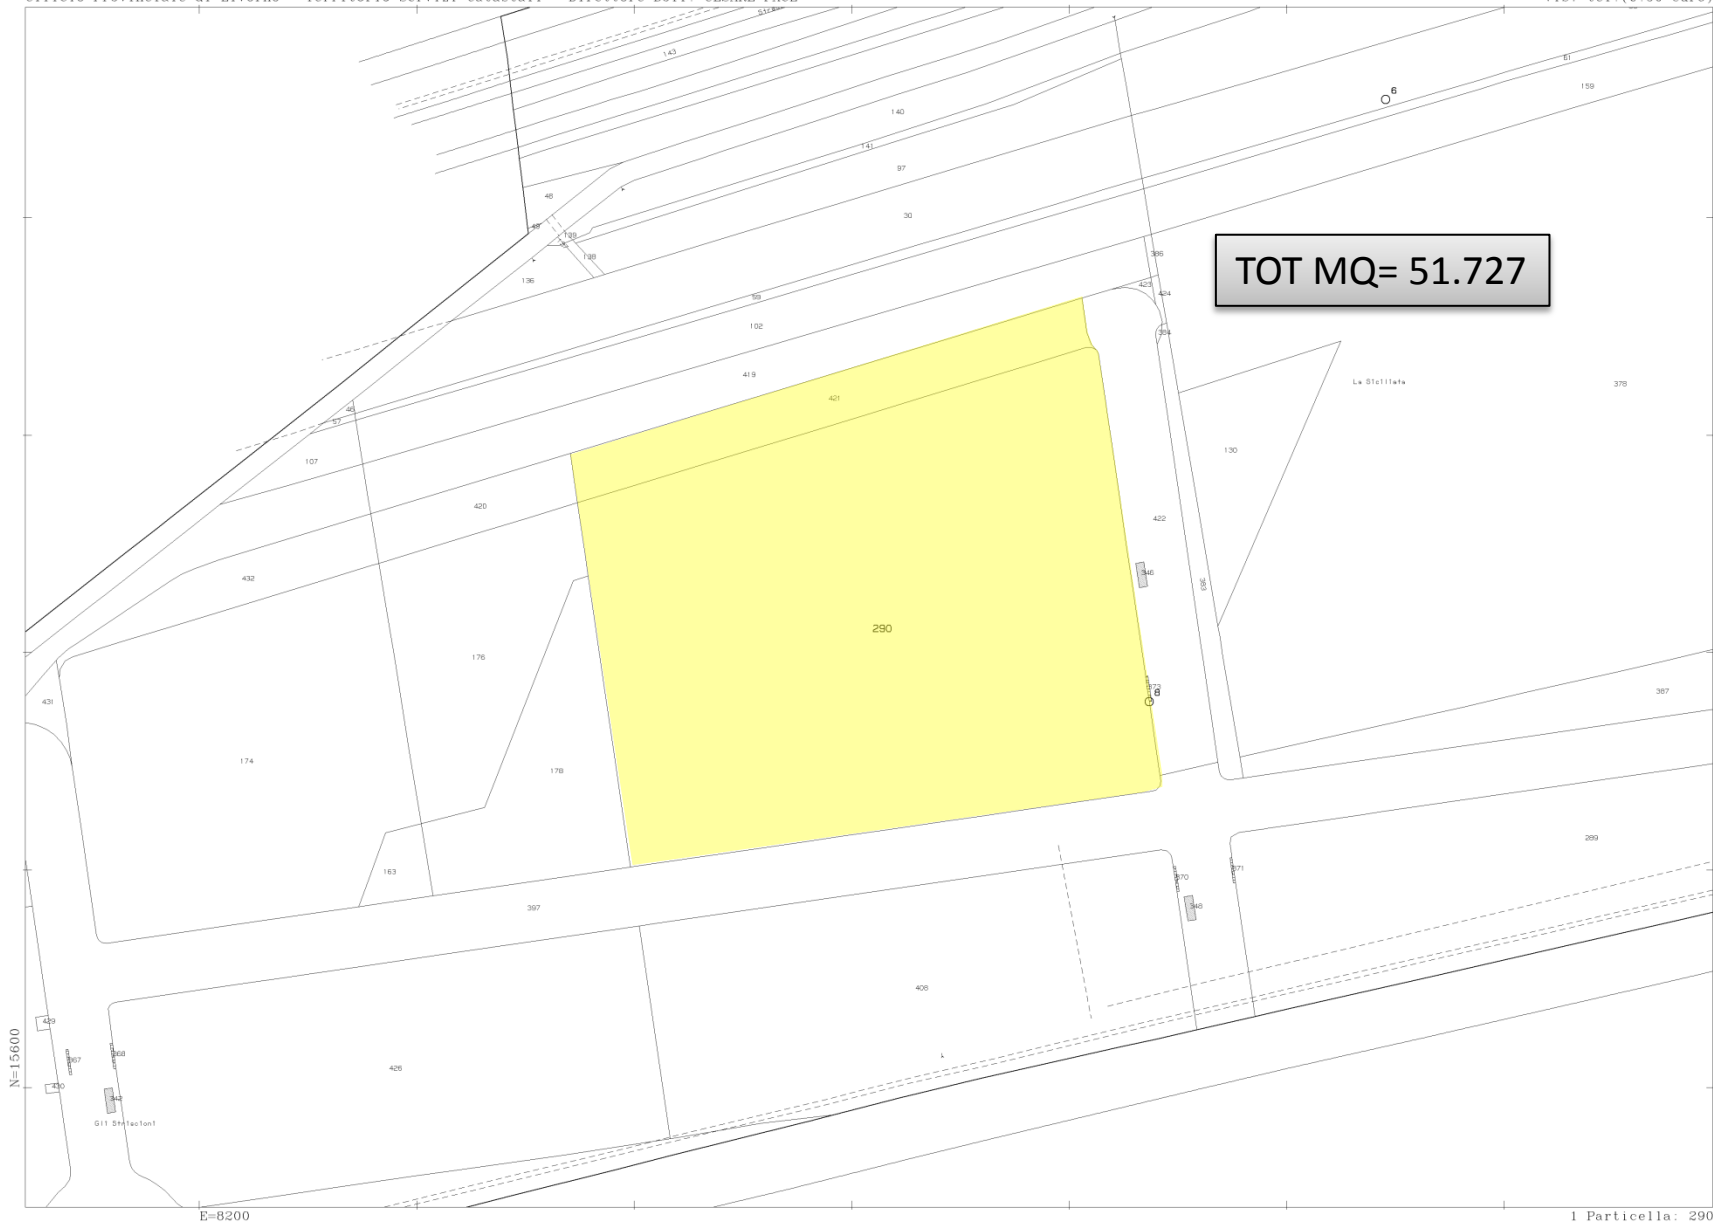

10-Sep-2015 16.16
Prot. n. 1206616/2015

Scala originale: 1:2000
Dimensione cornice: 776.000 x 552.000 metri

Comune: COLLESALVETTI
Foglio: 14

1 Particella: 290

