



PLANIMETRIA GENERALE
Scala 1:400

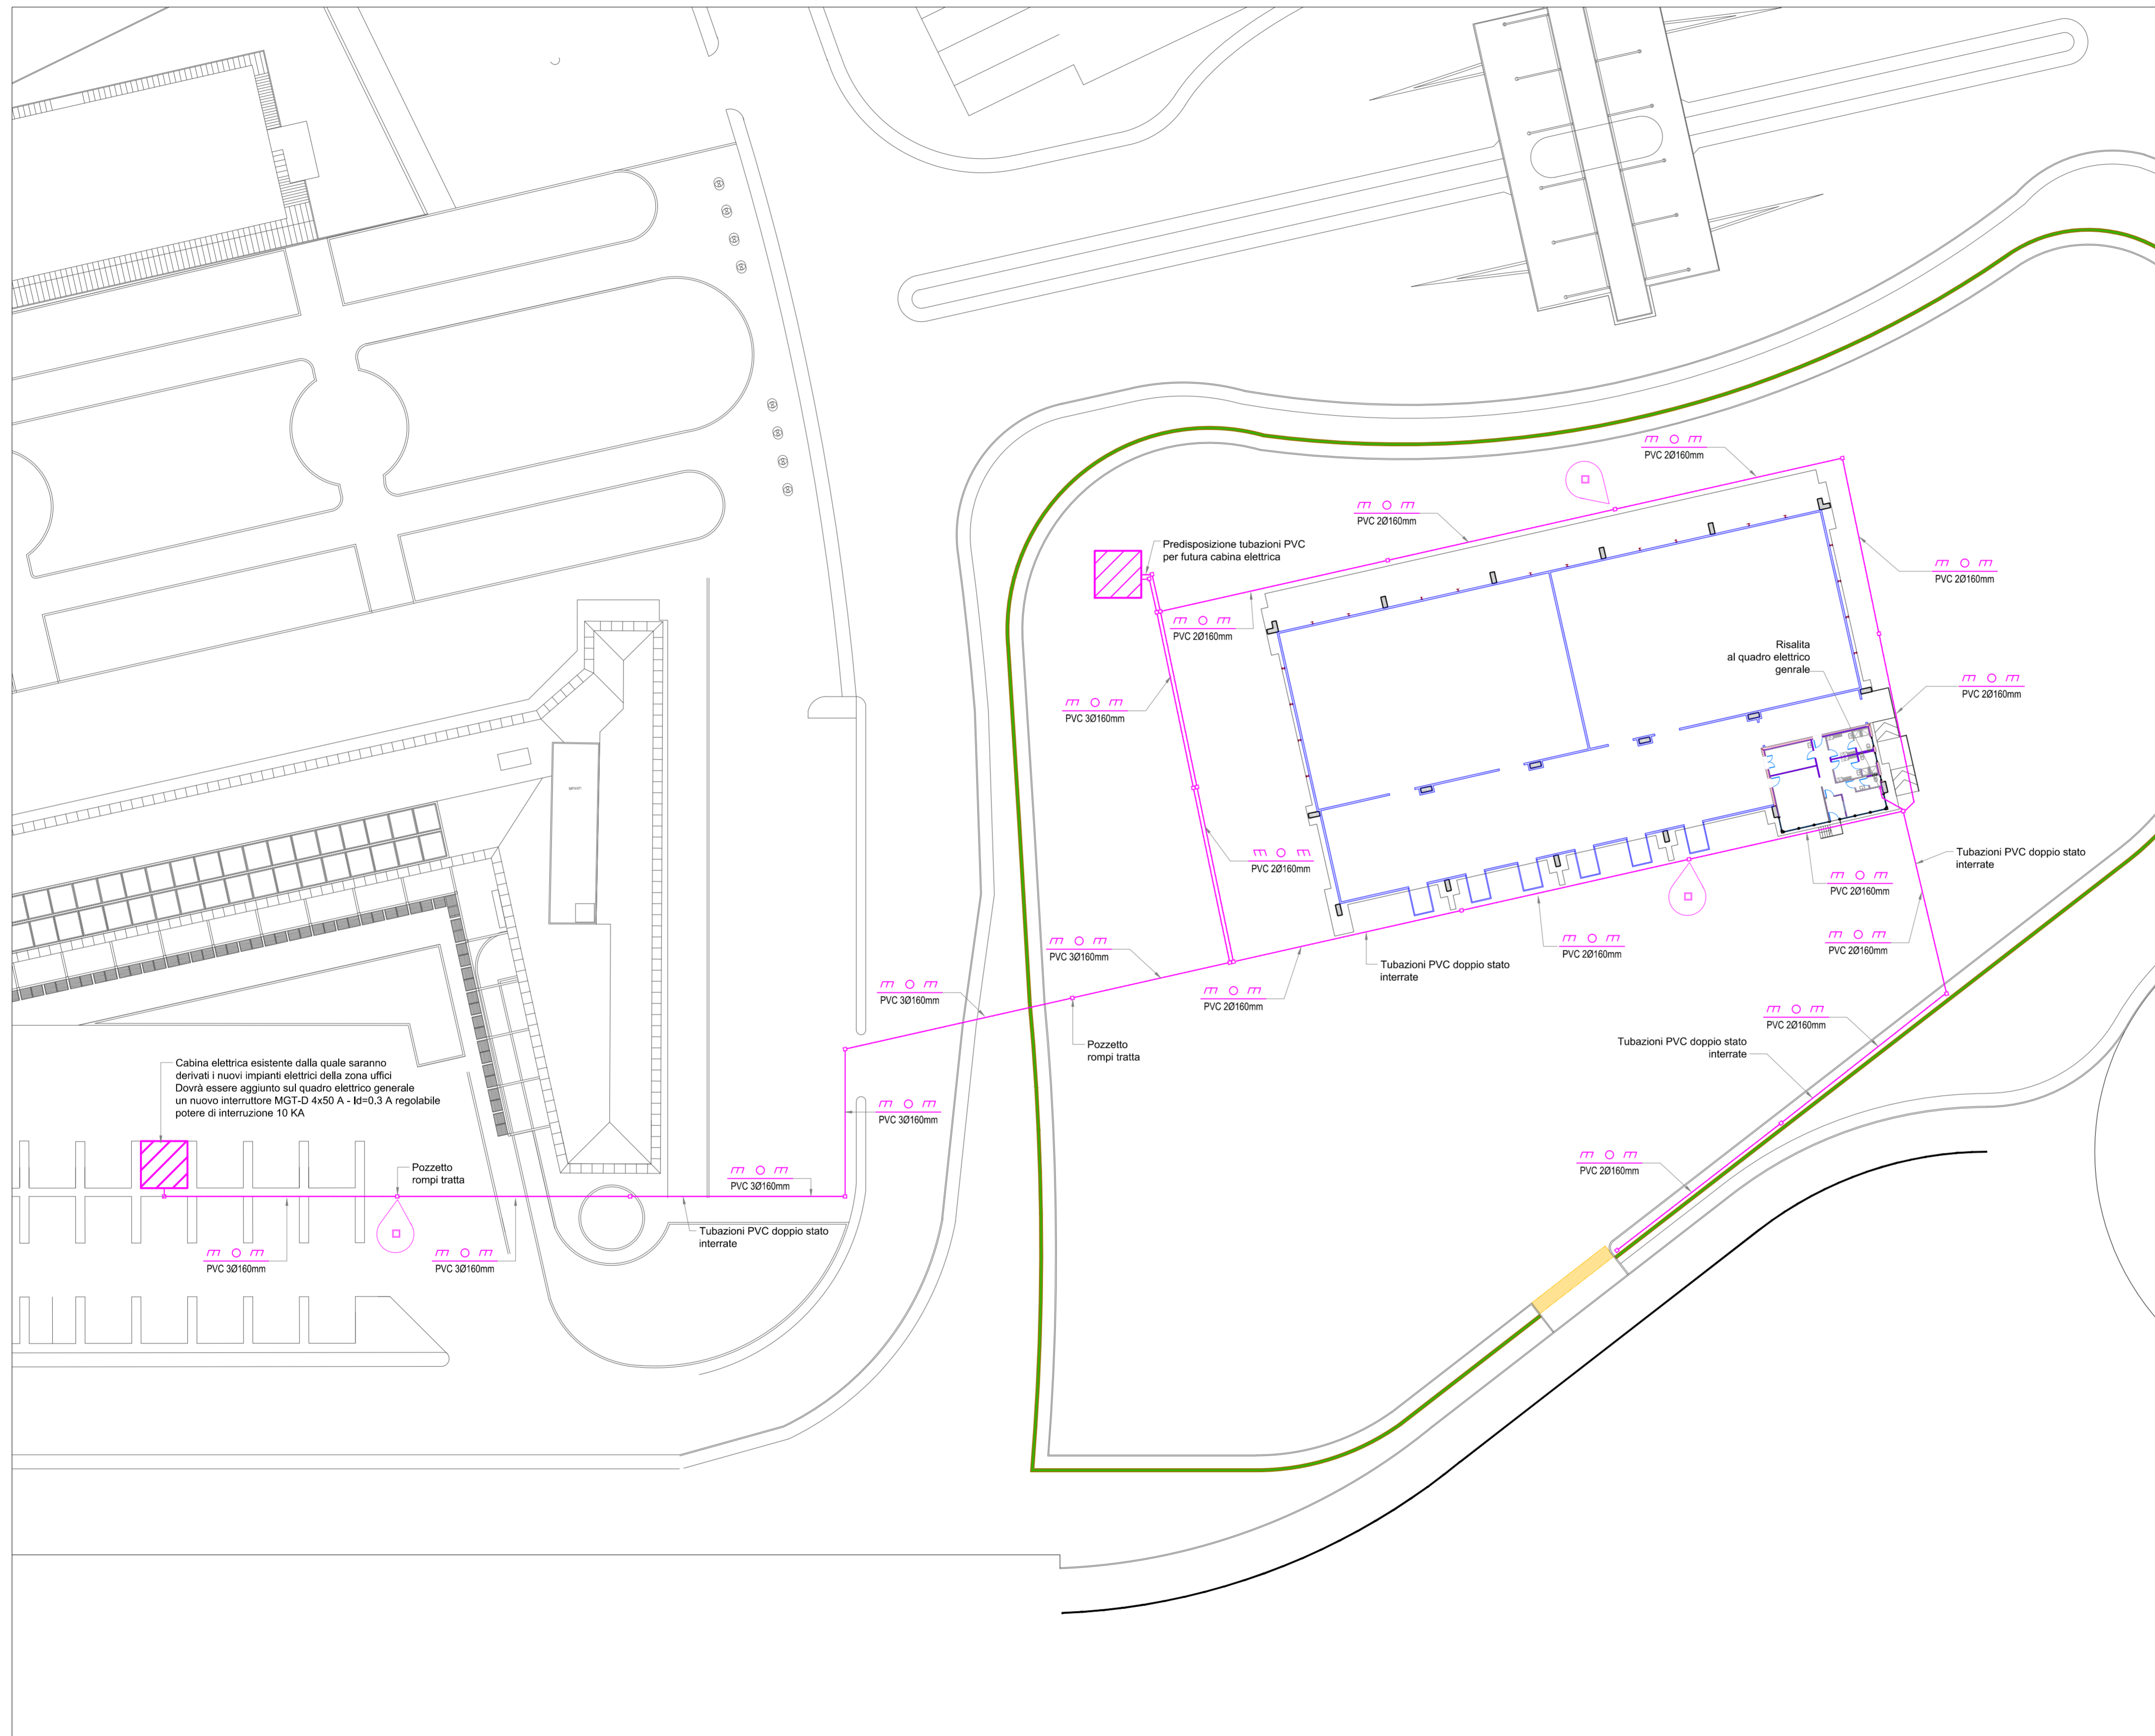

LEGENDA SIMBOLI	
Simbolo	Descrizione
<i>m o m</i>	Conduzione in tubo protettivo incassato
	Pozzetto con chiusura carrabile per ammasso e infileggio cavi
	Risalita cavi

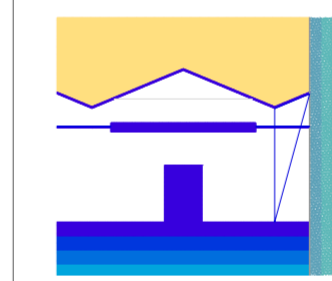

**INTERPORTO TOSCANO
AMERIGO VESPUCCI**

COMUNE DI COLLESALVETTI
INTERPORTO TOSCANO "AMERIGO VESPUCCI"
LIVORNO - GUASTICCE

AREA DI PRESTIVAGGIO E TERMINAL FERROUTAGE PER I MEZZI
MOVIMENTATI DALLE AUTOSTRADDE DEL MARE DEL PORTO DI LIVORNO

TETTOIA PER MERCI REFRIGERATE CON SERVIZI E LABORATORI

Progettazione Generale
e coordinamento

Ing. Claudio Bertini

I.T.A.V. Ufficio Tecnico



Il Progettista e Direttore dei Lavori

aggiornamenti	titolo	numero tavola
A 1 ^a Emissione 20.11.14	PLANIMETRIA GENERALE ALIMENTAZIONE GENERALE E PREDISPOSIZIONE TUBAZIONI INTERRATE	
B		
C		
D		
E		
data Novembre 2014	PROGETTO ESECUTIVO	scala 1:400

Questo documento è di nostra proprietà esclusiva. È proibita la riproduzione anche parziale e la cessione a terzi senza la nostra autorizzazione.